


Схема расположения земельного участка или земельных участков на кадастровом плане территории

Условный номер земельного участка :ЗУ1
Площадь земельного участка 685 м²

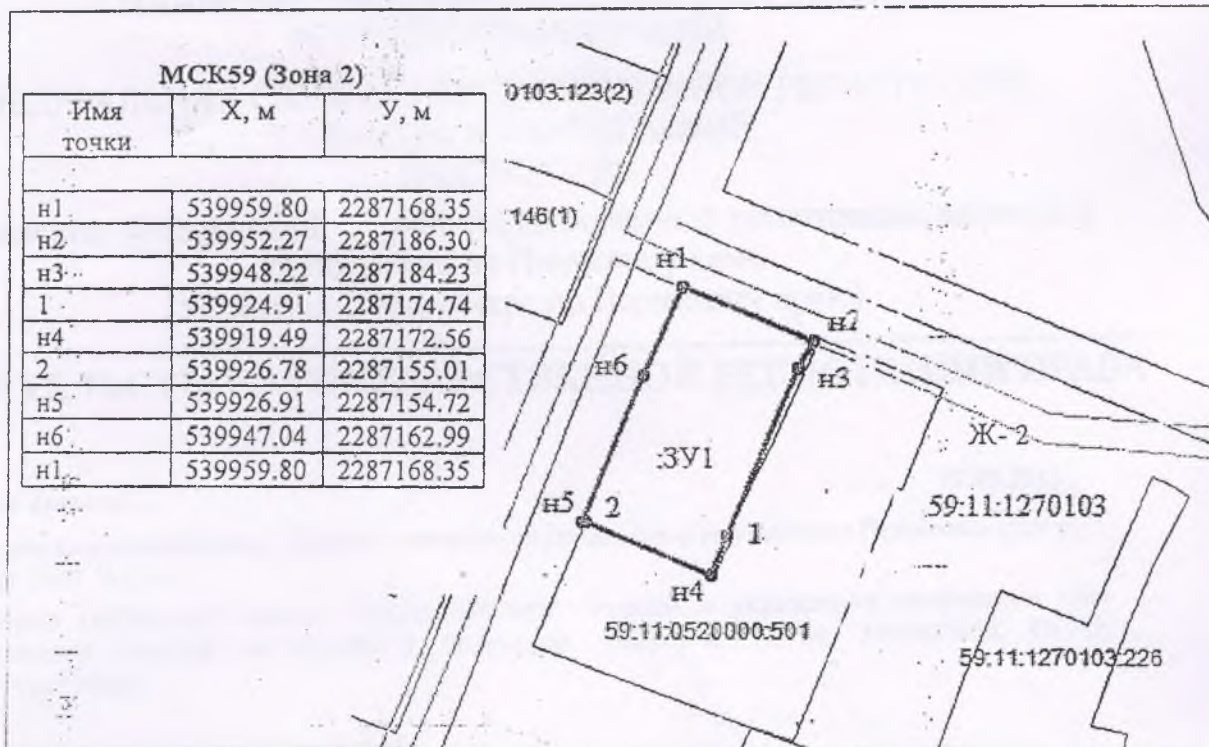

Масштаб 1:1000


Условные обозначения:

— вновь образованная часть границы, сведения о которой достаточны для определения ее местоположения

— существующая часть границы, имеющиеся в ГКН сведения о которой достаточны для определения ее местоположения

Ж-2 - обозначение территориальной зоны

ГБУВК "Чусовская станция по борьбе с болезнями животных"

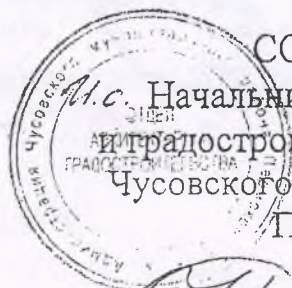

СОГЛАСОВАНО:

Н.С. Начальник отдела архитектуры и градостроительства администрации Чусовского муниципального района Пермского края

(Handwritten signature)
Л.В. Полубоярска
(подпись, печать)