



**УПРАВЛЕНИЕ ПО ИМУЩЕСТВЕННЫМ И ЗЕМЕЛЬНЫМ ОТНОШЕНИЯМ
АДМИНИСТРАЦИИ ЧУСОВСКОГО МУНИЦИПАЛЬНОГО РАЙОНА
ПЕРМСКОГО КРАЯ**

**РЕШЕНИЕ
о размещении объектов N 13**

г.Чусовой

20.09.2017

Управление по имущественным и земельным отношениям администрации Чусовского муниципального района Пермского края, действующее от имени муниципального образования «Чусовский муниципальный район Пермского края», в лице начальника Петровичевой Елены Валерьевны, действующего на основании Положения,

(наименование уполномоченного органа, принимающего решение
о размещении объектов)

руководствуясь пунктами 3, 4 статьи 39.36 Земельного кодекса Российской Федерации, Положением о порядке и условиях размещения объектов на землях или земельных участках, находящихся в государственной или муниципальной собственности, на территории Пермского края без предоставления земельных участков и установления сервитутов, утвержденным Постановлением Правительства Пермского края от 22.07.2015 N 478-п, Положением о порядке управления и распоряжения земельными участками, находящимися в муниципальной собственности Чусовского муниципального района Пермского края и государственная собственность на которые не разграничена, расположенными на территории сельских поселений, входящих в состав Чусовского муниципального района Пермского края», утвержденным решением Земского Собрания Чусовского муниципального района от 17.11.2016 N 24

разрешает

Открытому акционерному обществу «Межрегиональная
распределительная сетевая компания Урала»

(наименование заявителя,

Юридический адрес: 620026, г.Екатеринбург, ул.Мамина Сибиряка, д.140 (ОГРН 1056604000970, ИНН 6671163413)

его почтовый индекс и адрес)

размещение объекта «ВЛ-0,4 кВ от ТП 37»

(наименование объекта)

необходимого для подключения (технологического присоединения) объекта капитального строительства, расположенного на земельном участке с кадастровым номером 59:11:1080101:108, к системе электроснабжения

способ размещения: надземный

на землях, государственная собственность на которые не разграничена

(на землях, находящихся в государственной или муниципальной собственности согласно сведениям государственного кадастра недвижимости)

на срок: бессрочно

Местоположение: Пермский край, Чусовской район, в районе д.Кутамыш (в пределах кадастрового квартала – 59:11:1080101);

Пермский край, Чусовской район, д.Кутамыш (в пределах кадастрового квартала – 59:11:0180102)

(адрес места размещения объектов согласно сведениям государственного кадастра недвижимости)

Приложение: схемы предполагаемых к использованию земель или части земельного участка на 4 л. в 1 экз.

(схема предполагаемых к использованию земель или части земельного участка, или кадастровая выписка о земельном участке, или кадастровый паспорт земельного участка)

Начальник управления по
имущественным и земельным
отношениям администрации

Чусовского муниципального
района Пермского края

(должность уполномоченного
сотрудника органа, осуществляющего
выдачу разрешения)



(подпись, печать)

Петровичева Елена Валерьевна

(расшифровка подписи)

**Схема предполагаемых к использованию земель или части
земельного участка**

Объект: ВЛ-0,4 кВ от ТП 37

Местоположение: Пермский край, Чусовской район, д. Кутамыш
(59:11:0180102)

(согласно сведениям государственного кадастра недвижимости)

Площадь земель или части земельного участка, кв.м.: 351

Категория земель: земли населенных пунктов
(при наличии)


Вид разрешенного использования: размещения объектов электросетевого хозяйства
(при наличии)

Каталог координат, м		
№ точки границы	X	Y
:ЗУ1		
1	514067,04	2268192,82
2	514045,20	2268230,76
3	514043,99	2268253,97
4	514038,43	2268255,32
5	514040,27	2268229,31
6	514062,71	2268190,32

Описание границ смежных землепользователей:

от 1 точки до 1 точки – земли общего пользования

Заявитель: Открытое акционерное общество «Межрегиональная распределительная сетевая компания Урала» в лице директора производственного отделения «Чусовские электрические сети» филиала ОАО «МРСК Урала» - «Пермэнерго» Распопова Александра Владимировича, действующего на основании доверенности от 30.12.2016 года N ПЭ-013-2017

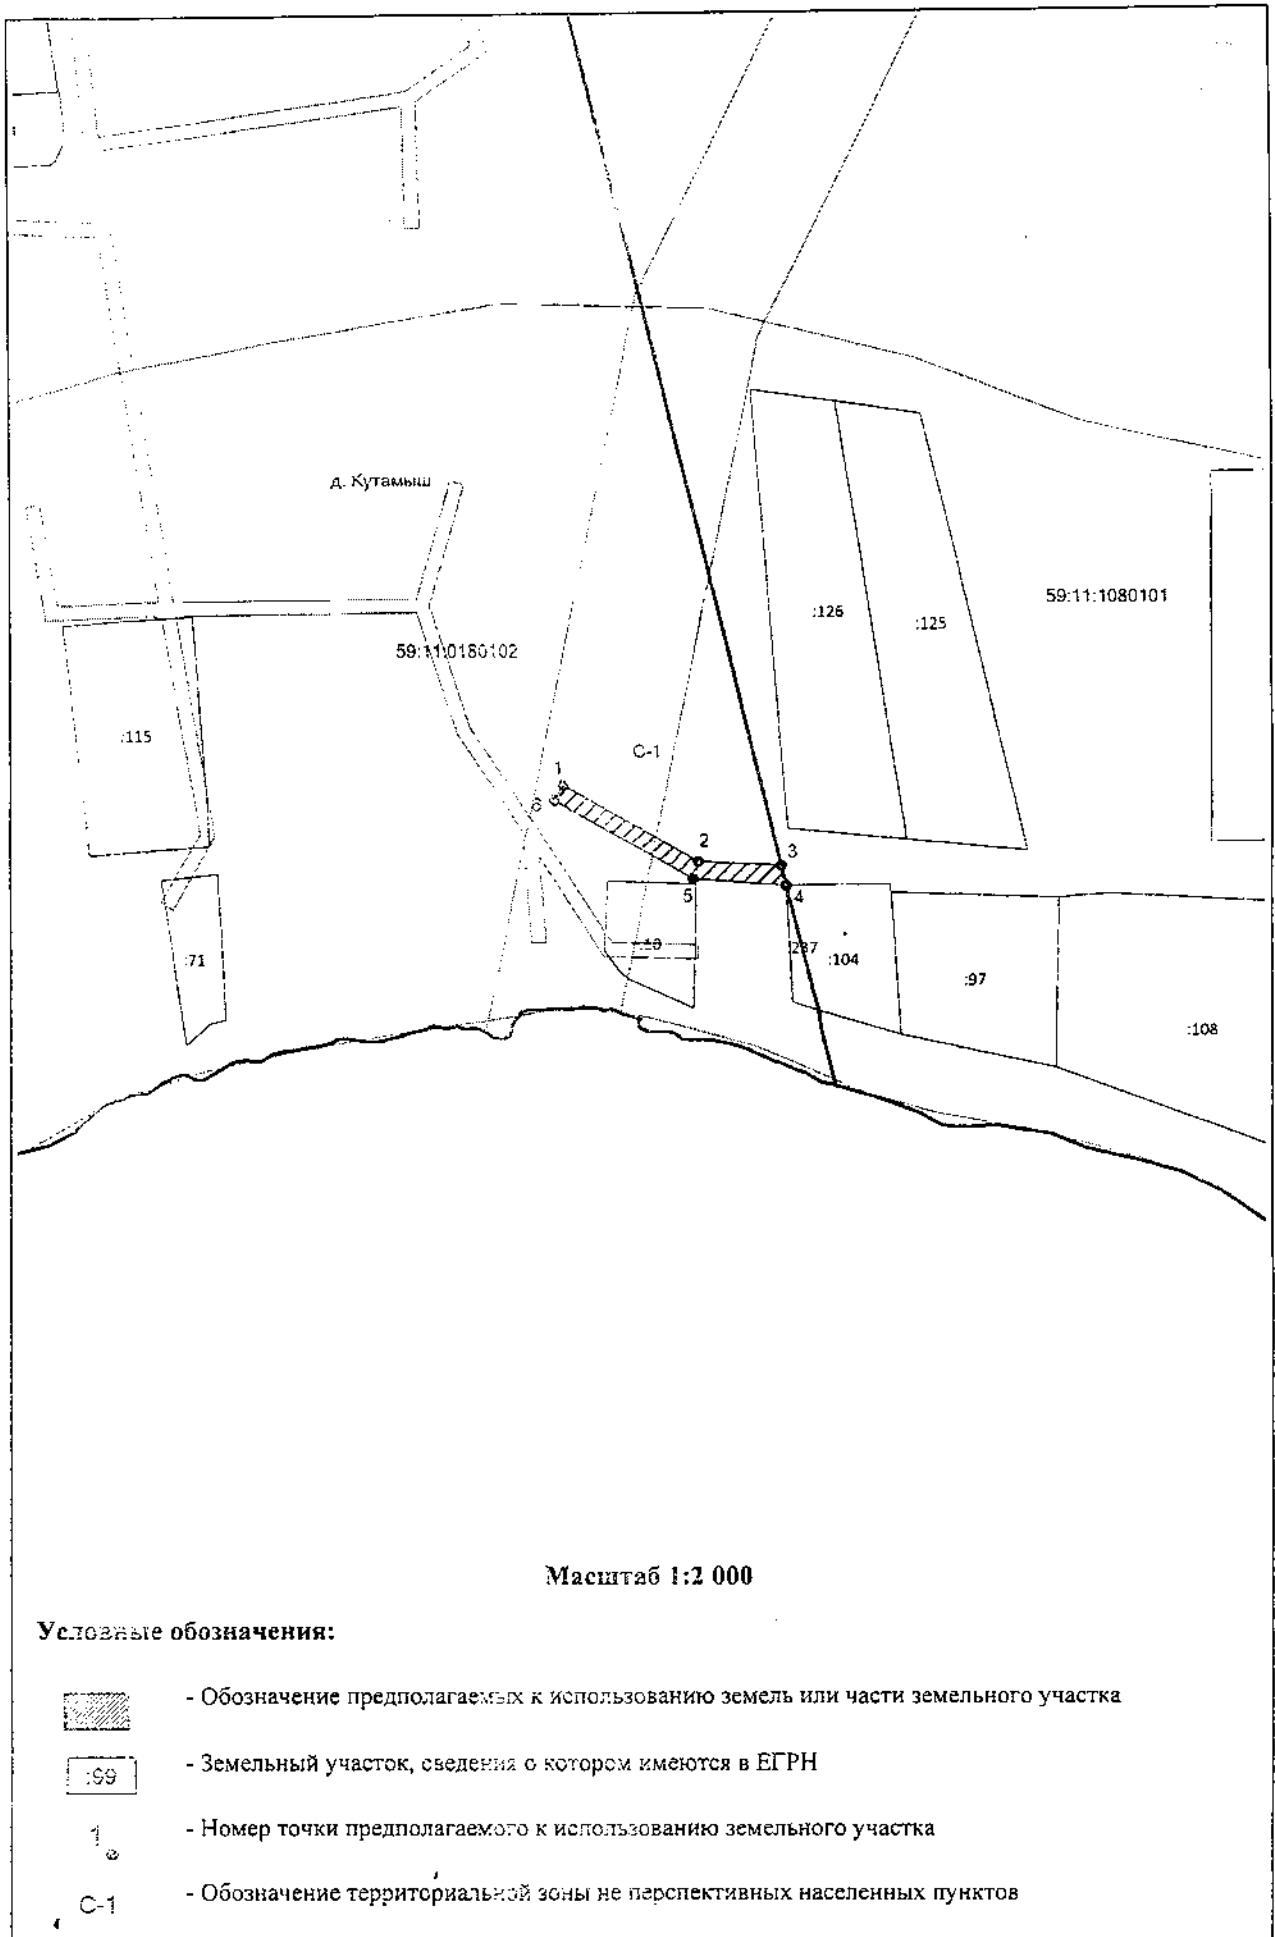

**Схема предполагаемых к использованию земель или части
земельного участка**

Объект: ВЛ-0,4 кВ от ТП 37

Местоположение: Пермский край, Чусовской район, в районе д. Кутамыш
(59:11:1080101)

(согласно сведениям государственного кадастра недвижимости)

Площадь земель или части земельного участка, кв.м.: 396

Категория земель: земли сельскохозяйственного назначения
(при наличии)

Вид разрешенного использования: размещения объектов электросетевого хозяйства
(при наличии)

Каталог координат, м		
№ точки границы	X	Y
:ЗУ1		
1	514038,43	2268255,32
2	514043,99	2268253,97
3	514039,96	2268331,95
4	514034,99	2268331,95
5	514036,51	2268284,79
6	514038,68	2268284,63

Описание границ смежных землепользователей:


от 1 точки до 4 точки – земли общего пользования

от 4 точки до 5 точки – ЗУ 59:11:1080101:97

от 5 точки до 6 точки – ЗУ 59:11:1080101:104

от 6 точки до 1 точки – земли общего пользования

Заявитель: **Открытое акционерное общество «Межрегиональная распределительная сетевая компания Урала» в лице директора производственного отделения «Чусовские электрические сети» филиала ОАО «МРСК Урала» - «Пермэнерго» Распопова Александра Владимировича, действующего на основании доверенности от 30.12.2016 года N ПЭ-013-2017**

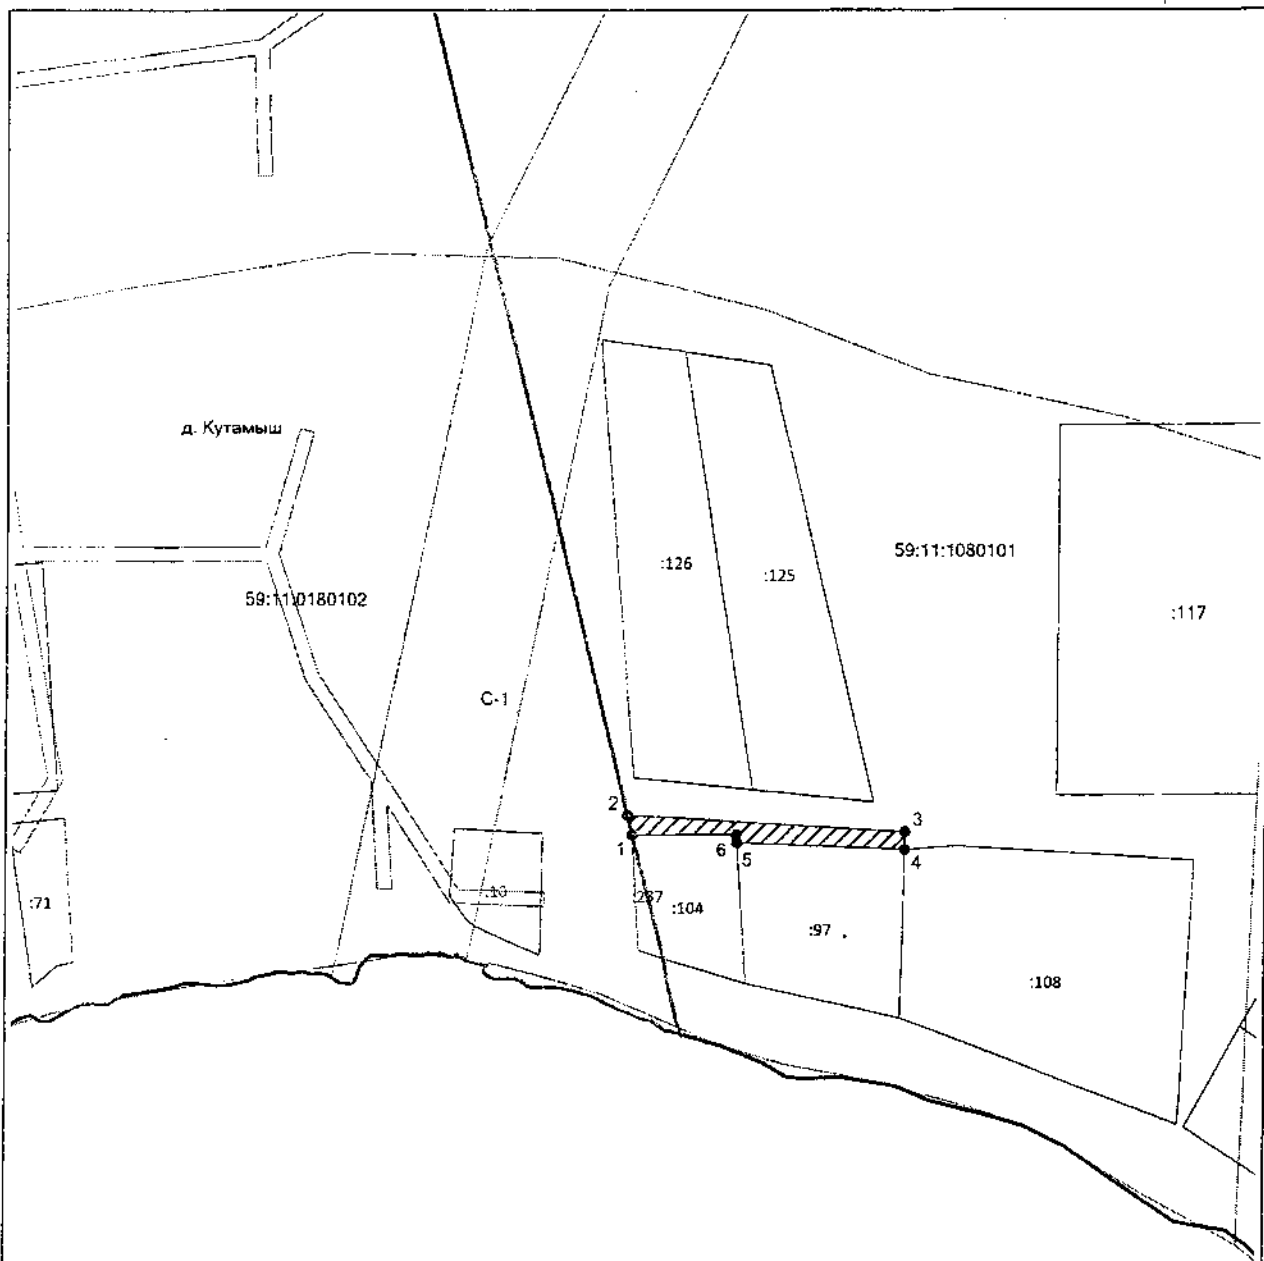

Масштаб 1:2 000

Условные обозначения:



- Обозначение предлагаемых к использованию земель или части земельного участка



- Земельный участок, сведения о котором имеются в ЕГРН



- Номер точки предполагаемого к использованию земельного участка

С-1

- Обозначение территориальной зоны неперспективных населенных пунктов