



**УПРАВЛЕНИЕ ПО ИМУЩЕСТВЕННЫМ И ЗЕМЕЛЬНЫМ ОТНОШЕНИЯМ  
АДМИНИСТРАЦИИ ЧУСОВСКОГО МУНИЦИПАЛЬНОГО РАЙОНА  
ПЕРМСКОГО КРАЯ**

**РЕШЕНИЕ  
о размещении объектов N 17**

г.Чусовой

23.10.2017

Управление по имущественным и земельным отношениям администрации Чусовского муниципального района Пермского края, действующее от имени муниципального образования «Чусовский муниципальный район Пермского края», в лице начальника Петровичевой Елены Валерьевны, действующего на основании Положения,

руководствуясь пунктами 3, 4 статьи 39.36 Земельного кодекса Российской Федерации, Положением о порядке и условиях размещения объектов на землях или земельных участках, находящихся в государственной или муниципальной собственности, на территории Пермского края без предоставления земельных участков и установления сервитутов, утвержденным Постановлением Правительства Пермского края от 22.07.2015 N 478-п, Положением о порядке управления и распоряжения земельными участками, находящимися в муниципальной собственности Чусовского муниципального района Пермского края и государственная собственность на которые не разграничена, расположенными на территории сельских поселений, входящих в состав Чусовского муниципального района Пермского края», утвержденным решением Земского Собрания Чусовского муниципального района от 17.11.2016 N 24

**разрешает**

Открытому акционерному обществу «Межрегиональная  
распределительная сетевая компания Урала»

(наименование заявителя,

Юридический адрес: 620026, г.Екатеринбург, ул.Мамина Сибиряка, д.140 (ОГРН  
1056604000970, ИНН 6671163413)

его почтовый индекс и адрес)

**размещение объекта «ВЛ-0,4 кВ отпайка от ВЛ 0,4 кВ Клуб до ТП N 203»**

(наименование объекта)

необходимого для подключения (технологического присоединения) объекта антенны сотовой связи, расположенного по адресу: Пермский край, Чусовской район, с.Верхнее Калино, к системе электроснабжения

**способ размещения:** надземный

**на землях, государственная собственность на которые не разграничена**

---

(на землях, находящихся в государственной или муниципальной собственности согласно сведениям государственного кадастра недвижимости)

**на срок: бессрочно**

---

**Местоположение:** Пермский край, Чусовской район, с.Верхнее Калино (в пределах кадастрового квартала – 59:11:0320000);

---

(адрес места размещения объектов согласно сведениям государственного кадастра недвижимости)

**Приложение:** схемы предполагаемых к использованию земель или части земельного участка на 1 л. в 1 экз.

---

(схема предполагаемых к использованию земель или части земельного участка, или кадастровая выписка о земельном участке, или кадастровый паспорт земельного участка)

Начальник управления по  
имущественным и земельным  
отношениям администрации  
Чусовского муниципального  
района Пермского края


(должность уполномоченного  
сотрудника органа, осуществляющего  
выдачу разрешения)



(подпись, печать)

Петровичева Елена Валерьевна

(расшифровка подписи)

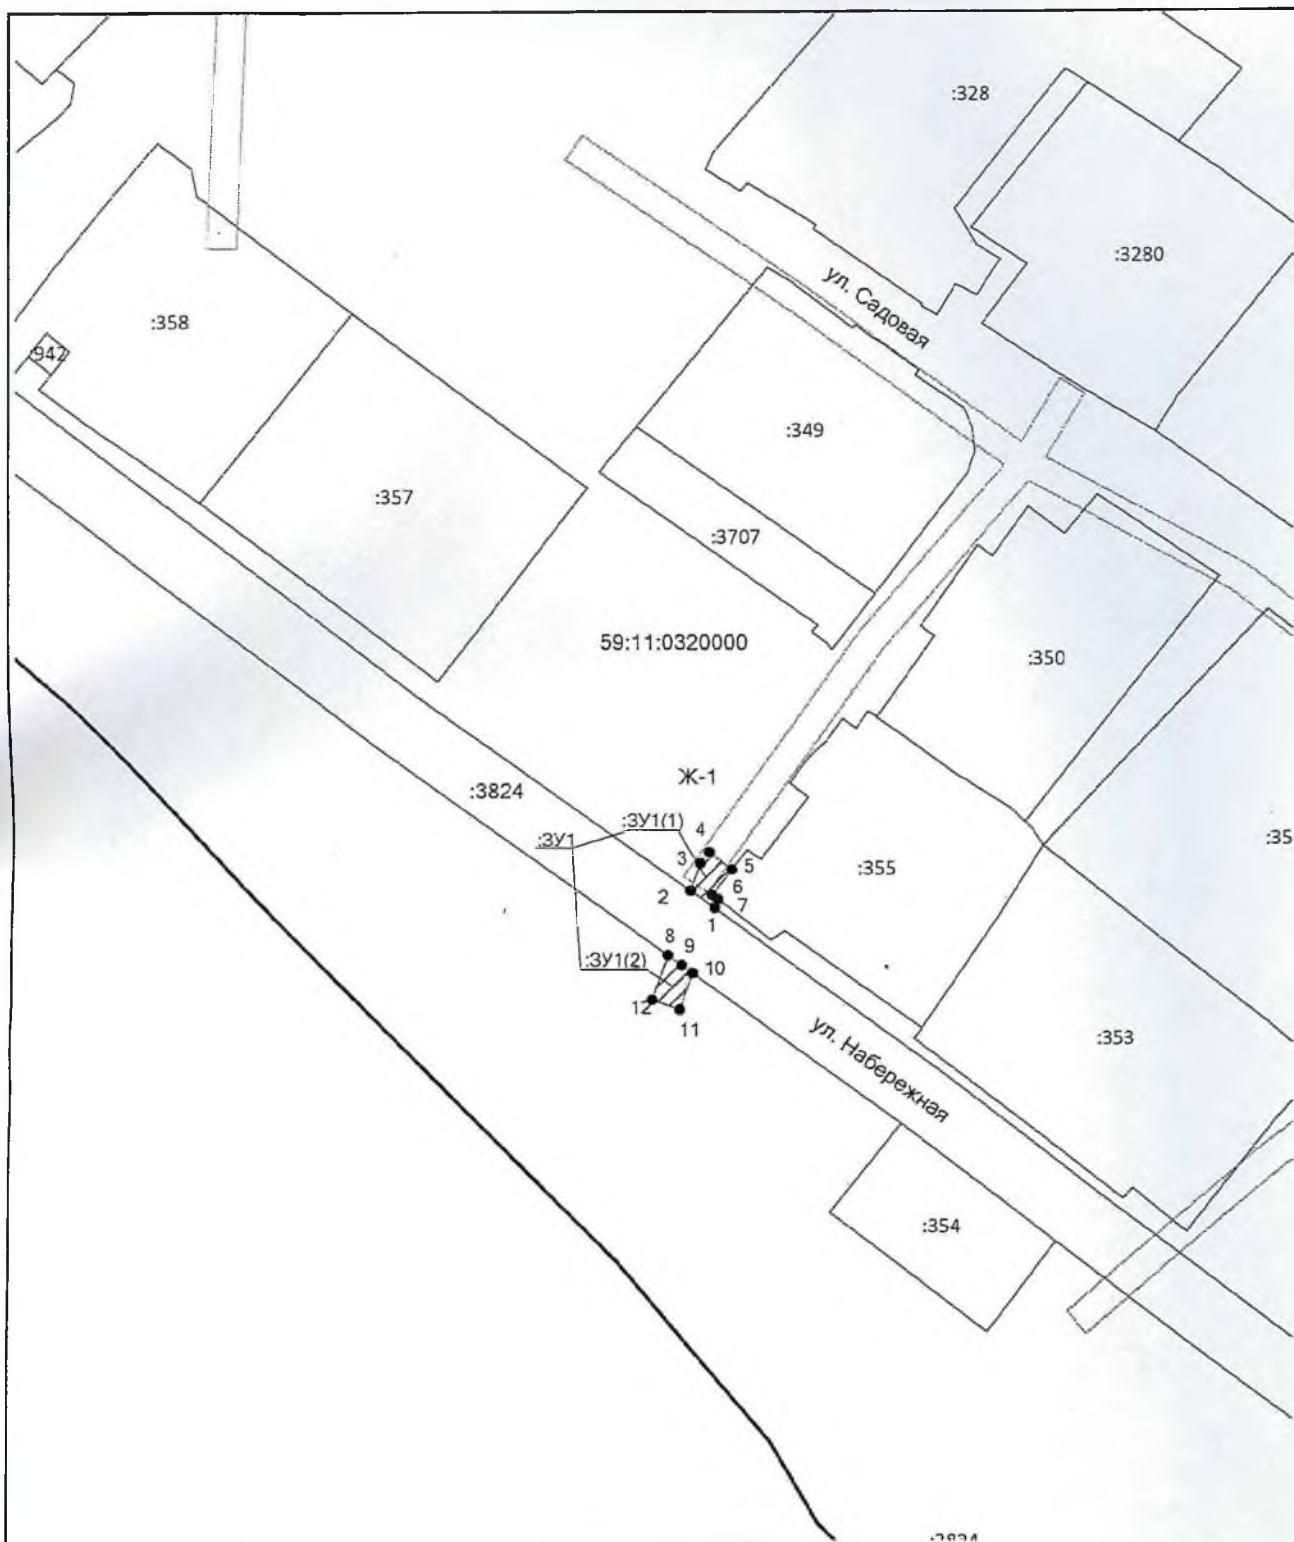

Масштаб 1:1 000

**Условные обозначения:**



- Обозначение предполагаемого к использованию земельного участка




- Земельный участок, сведения о котором имеются в ЕГРН



- Номер точки предполагаемого к использованию земельного участка



- Обозначение территориальной зоны малоэтажной смешанной жилой застройки

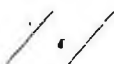

- Обозначение границы зон с особыми условиями использования территории

Схема предполагаемых к использованию земель или части  
земельного участка

Объект: ВЛ-0.4кВ

Местоположение: Пермский край, Чусовской район, с. Верхнее Калино  
(59:11:0320000)

(согласно сведениям государственного кадастра недвижимости)

Площадь земель или части земельного участка, кв.м.: 45

Категория земель: земли населенных пунктов  
(при наличии)

Вид разрешенного использования: для размещения ВЛ-0.4кВ отпайка от ВЛ 0,4 Клуб от ТП-203

(при наличии)

Каталог координат, м		
N точки	X	Y
:ЗУ1(1)		
1	551670,99	2314934,20
2	551673,36	2314930,87
3	551677,12	2314932,17
4	551678,70	2314933,40
5	551676,30	2314936,48
6	551672,80	2314933,82
7	551672,19	2314934,61
:ЗУ1(2)		
8	551664,49	2314927,81
9	551663,14	2314929,70
10	551662,07	2314931,17
11	551657,03	2314929,46
12	551658,34	2314925,68

Описание границ смежных землепользователей:

от 1 точки до 2 точки – ЗУ 59:11:0320000:3824

от 2 точки до 5 точки – земли общего пользования

от 5 точки до 7 точки – ЗУ 59:11:0320000:31

от 7 точки до 1 точки – земли общего пользования

от 8 точки до 10 точки – ЗУ 59:11:0320000:31

от 10 точки до 8 точки – земли общего пользования



Заявитель: Директор производственного отделения  
Чусовские электрические сети филиала ОАО "МРСК Урала" - "Пермэнерго"

А.В.Распопов

(подпись, расшифровка подписи)

Верно

(для юридических лиц и индивидуальных предпринимателей)

