



**УПРАВЛЕНИЕ ПО ИМУЩЕСТВЕННЫМ И ЗЕМЕЛЬНЫМ ОТНОШЕНИЯМ
АДМИНИСТРАЦИИ ЧУСОВСКОГО МУНИЦИПАЛЬНОГО РАЙОНА
ПЕРМСКОГО КРАЯ**

**РЕШЕНИЕ
о размещении объектов N 18**

г.Чусовой

23.10.2017

Управление по имущественным и земельным отношениям администрации Чусовского муниципального района Пермского края, действующее от имени муниципального образования «Чусовский муниципальный район Пермского края», в лице начальника Петровичевой Елены Валерьевны, действующего на основании Положения,

руководствуясь пунктами 3, 4 статьи 39.36 Земельного кодекса Российской Федерации, Положением о порядке и условиях размещения объектов на землях или земельных участках, находящихся в государственной или муниципальной собственности, на территории Пермского края без предоставления земельных участков и установления сервитутов, утвержденным Постановлением Правительства Пермского края от 22.07.2015 N 478-п, Положением о порядке управления и распоряжения земельными участками, находящимися в муниципальной собственности Чусовского муниципального района Пермского края и государственная собственность на которые не разграничена, расположенными на территории сельских поселений, входящих в состав Чусовского муниципального района Пермского края», утвержденным решением Земского Собрания Чусовского муниципального района от 17.11.2016 N 24

разрешает

Открытому акционерному обществу «Межрегиональная
распределительная сетевая компания Урала»

(наименование заявителя,

Юридический адрес: 620026, г.Екатеринбург, ул.Мамина Сибиряка, д.140 (ОГРН
1056604000970, ИНН 6671163413)

его почтовый индекс и адрес)

**размещение объекта «ВЛ-0,4 кВ отпайка от ВЛ 0,4 кВ Дачи Верх ТП N 126/63
кВА»**

(наименование объекта)

необходимого для подключения (технологического присоединения) объекта капитального строительства, расположенного на земельном участке с кадастровым номером 59:11:0960103:255, к системе электроснабжения

способ размещения: надземный

на землях, государственная собственность на которые не разграничена

(на землях, находящихся в государственной или муниципальной собственности согласно сведениям государственного кадастра недвижимости)

на срок: бессрочно

Местоположение: Пермский край, Чусовской район, в районе д.Успенка (в пределах кадастрового квартала – 59:11:0960103);

(адрес места размещения объектов согласно сведениям государственного кадастра недвижимости)

Приложение: схемы предполагаемых к использованию земель или части земельного участка на 1 л. в 1 экз.

(схема предполагаемых к использованию земель или части земельного участка, или кадастровая выписка о земельном участке, или кадастровый паспорт земельного участка)

Начальник управления по
имущественным и земельным
отношениям администрации
Чусовского муниципального
района Пермского края


(должность уполномоченного
сотрудника органа, осуществляющего
выдачу разрешения)



(подпись, печать)

Петровичева Елена Валерьевна

(расшифровка подписи)

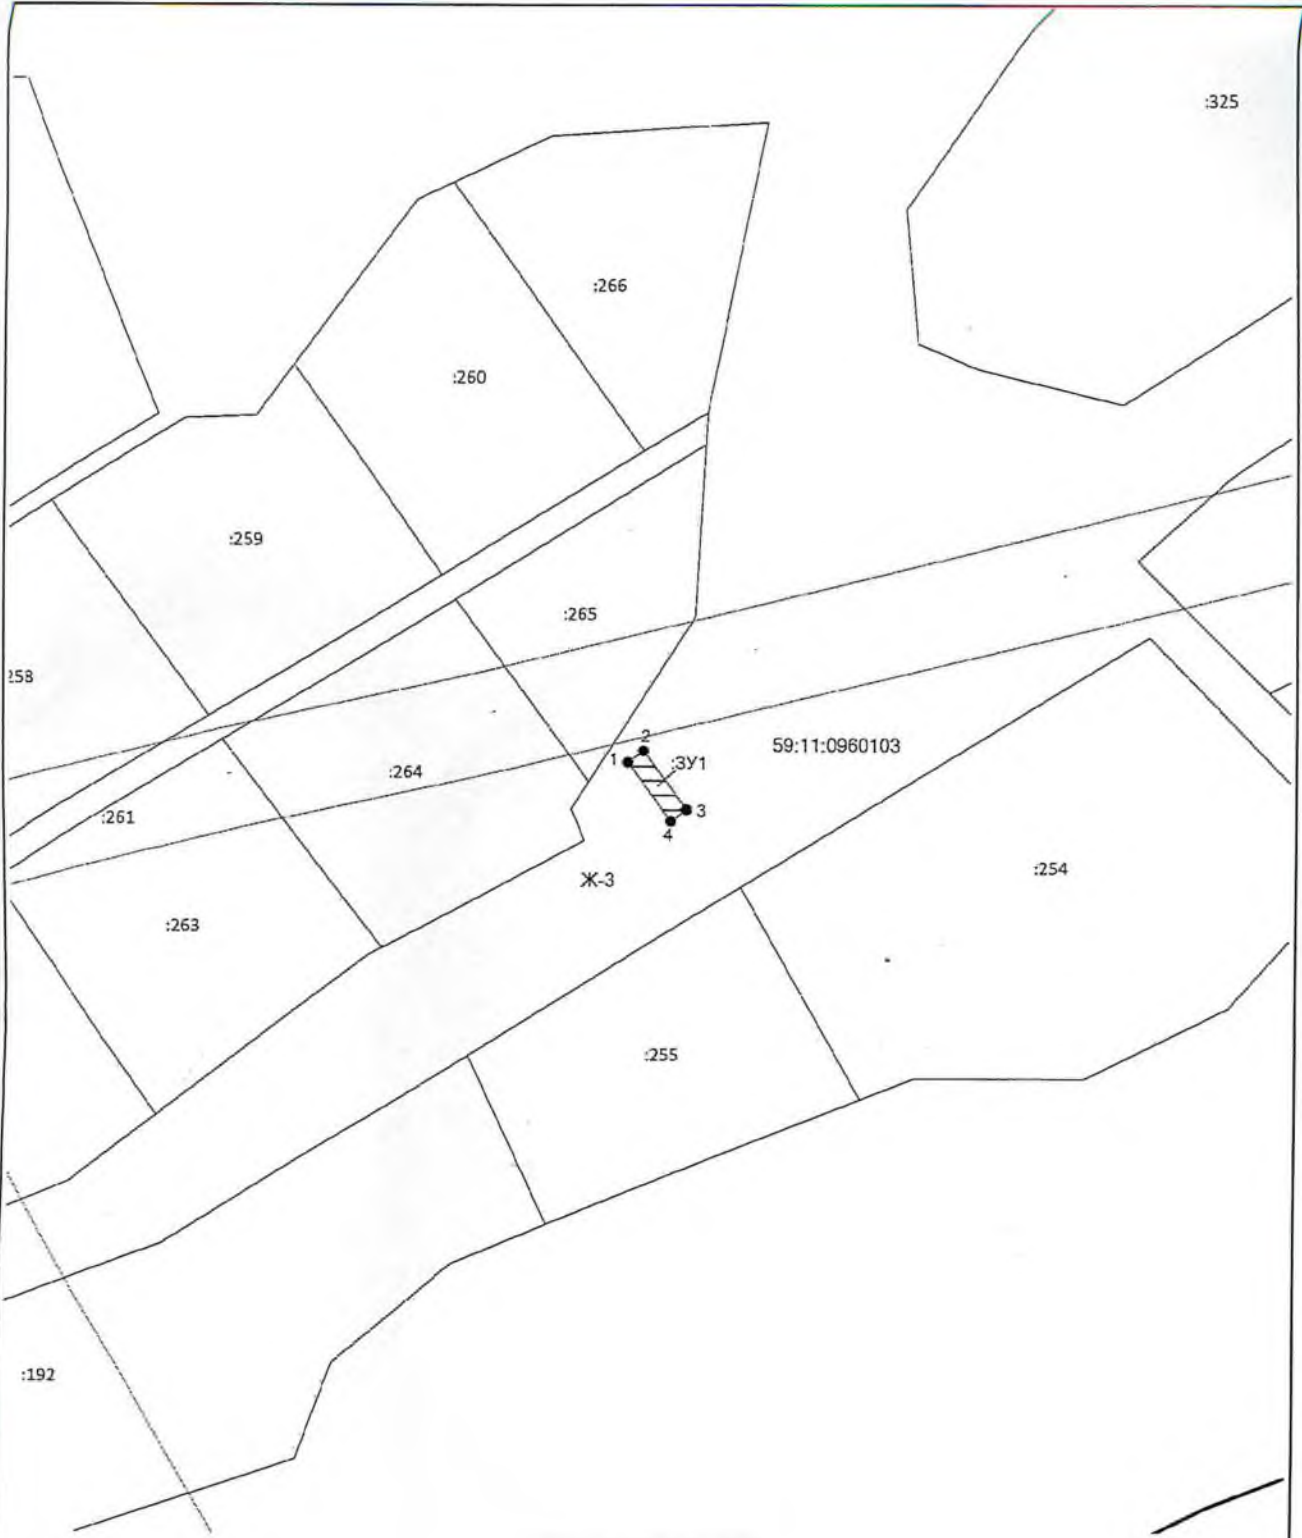

Масштаб 1:1 500

Условные обозначения:


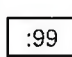

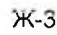
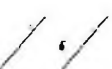
- 
 - Обозначение предполагаемого к использованию земельного участка
- 
 - Земельный участок, сведения о котором имеются в ЕГРН
- 
 - Номер точки предполагаемого к использованию земельного участка
- 
 - Обозначение территориальной зоны садово-дачной застройки
- 
 - Обозначение границы зон с особыми условиями использования территории

Схема предполагаемых к использованию земель или части
земельного участка

Объект: ВЛ-0.4кВ

Местоположение: Пермский край, Чусовской район, в районе д. Успенка
(59:11:0960103)

(согласно сведениям государственного кадастра недвижимости)

Площадь земель или части земельного участка, кв.м.: 61

Категория земель: земли сельскохозяйственного назначения
(при наличии)

Вид разрешенного использования: для размещения ВЛ 0,4 кВ отпайки от ВЛ 0,4
кВ Дачи Верх ТП 126/63 кВА
(при наличии)

Каталог координат, м		
№ точки	X	Y
	:ЗУ1	
1	540858,97	2281439,45
2	540861,35	2281442,67
3	540849,18	2281451,65
4	540846,80	2281448,43

Описание границ смежных землепользователей:

от 1 точки до 1 точки – земли общего пользования

Заявитель: Директор производственного отделения
Чусовские электрические сети филиала ОАО "МРСК Урала" - "Пермэнерго"

А.В.Распопов

МП
(для юридических лиц и индивидуальных предпринимателей)

Верно



Прошито, пронумеровано
3
Листа