



**УПРАВЛЕНИЕ ПО ИМУЩЕСТВЕННЫМ И ЗЕМЕЛЬНЫМ ОТНОШЕНИЯМ  
АДМИНИСТРАЦИИ ЧУСОВСКОГО МУНИЦИПАЛЬНОГО РАЙОНА  
ПЕРМСКОГО КРАЯ**

**РЕШЕНИЕ  
о размещении объектов N 19**

г.Чусовой

23.10.2017

Управление по имущественным и земельным отношениям администрации Чусовского муниципального района Пермского края, действующее от имени муниципального образования «Чусовский муниципальный район Пермского края», в лице начальника Петровичевой Елены Валерьевны, действующего на основании Положения,

руководствуясь пунктами 3, 4 статьи 39.36 Земельного кодекса Российской Федерации, Положением о порядке и условиях размещения объектов на землях или земельных участках, находящихся в государственной или муниципальной собственности, на территории Пермского края без предоставления земельных участков и установления сервитутов, утвержденным Постановлением Правительства Пермского края от 22.07.2015 N 478-п, Положением о порядке управления и распоряжения земельными участками, находящимися в муниципальной собственности Чусовского муниципального района Пермского края и государственная собственность на которые не разграничена, расположенными на территории сельских поселений, входящих в состав Чусовского муниципального района Пермского края», утвержденным решением Земского Собрания Чусовского муниципального района от 17.11.2016 N 24

**разрешает**

Открытому акционерному обществу «Межрегиональная  
распределительная сетевая компания Урала»

(наименование заявителя,

Юридический адрес: 620026, г.Екатеринбург, ул.Мамина Сибиряка, д.140 (ОГРН  
1056604000970, ИНН 6671163413)

его почтовый индекс и адрес)

**размещение объекта «ВЛ-0,23 кВ от опоры N 67 ВЛ 0,4 кВ Тракторная ТП N 7/100  
кВА»**

(наименование объекта)

необходимого для подключения (технологического присоединения) объекта капитального строительства, расположенного на земельном участке с кадастровым номером 59:11:0050000:95, к системе электроснабжения



**УПРАВЛЕНИЕ ПО ИМУЩЕСТВЕННЫМ И ЗЕМЕЛЬНЫМ ОТНОШЕНИЯМ  
АДМИНИСТРАЦИИ ЧУСОВСКОГО МУНИЦИПАЛЬНОГО РАЙОНА  
ПЕРМСКОГО КРАЯ**

**РЕШЕНИЕ  
о размещении объектов N 19**

г.Чусовой

23.10.2017

Управление по имущественным и земельным отношениям администрации Чусовского муниципального района Пермского края, действующее от имени муниципального образования «Чусовский муниципальный район Пермского края», в лице начальника Петровичевой Елены Валерьевны, действующего на основании Положения,

руководствуясь пунктами 3, 4 статьи 39.36 Земельного кодекса Российской Федерации, Положением о порядке и условиях размещения объектов на землях или земельных участках, находящихся в государственной или муниципальной собственности, на территории Пермского края без предоставления земельных участков и установления сервитутов, утвержденным Постановлением Правительства Пермского края от 22.07.2015 N 478-п, Положением о порядке управления и распоряжения земельными участками, находящимися в муниципальной собственности Чусовского муниципального района Пермского края и государственная собственность на которые не разграничена, расположенными на территории сельских поселений, входящих в состав Чусовского муниципального района Пермского края», утвержденным решением Земского Собрания Чусовского муниципального района от 17.11.2016 N 24

**разрешает**

Открытому акционерному обществу «Межрегиональная  
распределительная сетевая компания Урала»

(наименование заявителя,

Юридический адрес: 620026, г.Екатеринбург, ул.Мамина Сибиряка, д.140 (ОГРН  
1056604000970, ИНН 6671163413)

его почтовый индекс и адрес)

**размещение объекта «ВЛ-0,23 кВ от опоры N 67 ВЛ 0,4 кВ Тракторная ТП N 7/100  
кВА»**

(наименование объекта)

необходимого для подключения (технологического присоединения) объекта капитального строительства, расположенного на земельном участке с кадастровым номером 59:11:0050000:95, к системе электроснабжения

**способ размещения:** надземный

---

**на землях, государственная собственность на которые не разграничена**

---

(на землях, находящихся в государственной или муниципальной собственности согласно сведениям государственного кадастра недвижимости)

**на срок:** бессрочно

---

**Местоположение:** Пермский край, Чусовской район, д.Комаришка (в пределах кадастрового квартала – 59:11:0050000);

---

(адрес места размещения объектов согласно сведениям государственного кадастра недвижимости)

**Приложение:** схемы предполагаемых к использованию земель или части земельного участка на 1 л. в 1 экз.

---

(схема предполагаемых к использованию земель или части земельного участка, или кадастровая выписка о земельном участке, или кадастровый паспорт земельного участка)

Начальник управления по  
имущественным и земельным  
отношениям администрации  
Чусовского муниципального  
района Пермского края


(должность уполномоченного  
сотрудника органа, осуществляющего  
выдачу разрешения)



(подпись, печать)

Петровичева Елена Валерьевна

(расшифровка подписи)

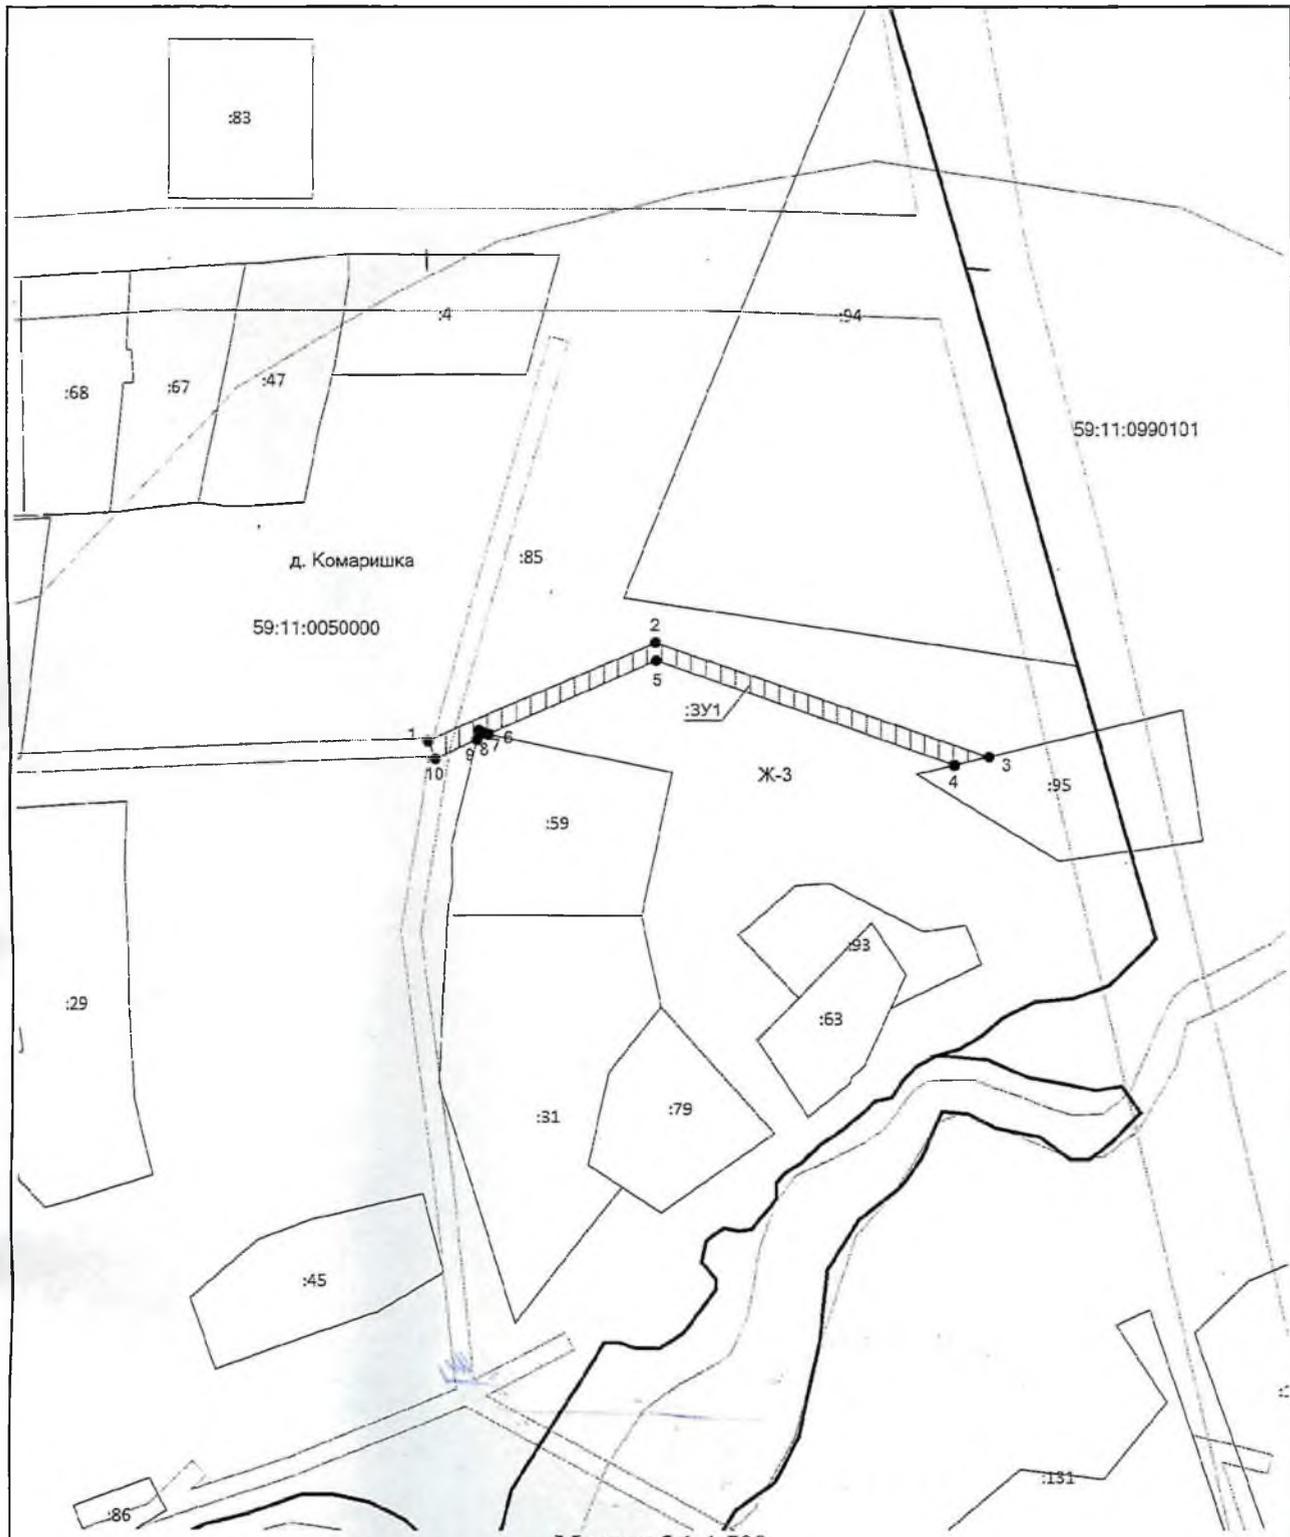

Масштаб 1:1 500

**Условные обозначения:**

- 
 - Обозначение предполагаемого к использованию земельного участка
- 
 - Земельный участок, сведения о котором имеются в ЕГРН
- 
 - Номер точки предполагаемого к использованию земельного участка
- 
 - Обозначение территориальной зоны садово-дачной застройки
- 
 - Обозначение границы зон с особыми условиями использования территории

Схема предполагаемых к использованию земель или части  
земельного участка

Объект: ВЛ-0.4кВ

Местоположение: Пермский край. Чусовской район, д. Комаришка  
(59:11:0050000)

(согласно сведениям государственного кадастра недвижимости)

Площадь земель или части земельного участка, кв.м.: 446

Категория земель: земли населенных пунктов  
(при наличии)

Вид разрешенного использования: Строительство оттайки ВЛ-0.23кВ  
от опоры №67 ВЛ 0.4кВ Тракторная ТП №7/100 кВА  
(при наличии)

Каталог координат, м		
N точки	X	Y
	:ЗУ1	
1	535101,04	2280220,28
2	535121,44	2280267,77
3	535097,69	2280336,46
4	535095,95	2280329,28
5	535117,72	2280267,91
6	535102,43	2280233,30
7	535102,65	2280232,26
8	535103,20	2280231,23
9	535101,27	2280230,73
10	535097,37	2280221,86

Описание границ смежных землепользователей:

от 1 точки до 3 точки – земли общего пользования

от 3 точки до 4 точки – ЗУ 59:11:0050000:95

от 4 точки до 6 точки – земли общего пользования

от 6 точки до 9 точки – ЗУ 59:11:0050000:59

от 9 точки до 1 точки – земли общего пользования

УПРАВЛЕНИЕ ПО ИМУЩЕСТВЕННЫМ ВОПРОСАМ АДМИНИСТРАЦИИ ГОРОДА ПЕРМЬ  
ДОКУМЕНТ  
№ 23  
О.С. Михайлова  
20 12  
Листа 3  
Прошито, пронумеровано

Заявитель: Директор производственного отделения  
Чусовские электрические сети филиала ОАО "МРСК Урала" - "Пермэнерго"

А.В.Распопов  
(подпись, расшифровка подписи)

Верно  
(для юридических лиц и индивидуальных предпринимателей)

