



**УПРАВЛЕНИЕ ПО ИМУЩЕСТВЕННЫМ И ЗЕМЕЛЬНЫМ ОТНОШЕНИЯМ  
АДМИНИСТРАЦИИ ЧУСОВСКОГО МУНИЦИПАЛЬНОГО РАЙОНА  
ПЕРМСКОГО КРАЯ**

**РЕШЕНИЕ  
о размещении объектов N 31**

г.Чусовой

13.12.2017

Управление по имущественным и земельным отношениям администрации Чусовского муниципального района Пермского края, действующее от имени муниципального образования «Чусовский муниципальный район Пермского края», в лице и.о.начальника Ужеговой Анастасии Сергеевны, действующего на основании Положения, руководствуясь пунктами 3, 4 статьи 39.36 Земельного кодекса Российской Федерации, Положением о порядке и условиях размещения объектов на землях или земельных участках, находящихся в государственной или муниципальной собственности, на территории Пермского края без предоставления земельных участков и установления сервитутов, утвержденным Постановлением Правительства Пермского края от 22.07.2015 N 478-п, Положением о порядке управления и распоряжения земельными участками, находящимися в муниципальной собственности Чусовского муниципального района Пермского края и государственная собственность на которые не разграничена, расположенными на территории сельских поселений, входящих в состав Чусовского муниципального района Пермского края», утвержденным решением Земского Собрания Чусовского муниципального района от 17.11.2016 N 24

---

**разрешает**

Открытому акционерному обществу «Межрегиональная  
распределительная сетевая компания Урала»

---

(наименование заявителя,

Юридический адрес: 620026, г.Екатеринбург, ул.Мамина Сибиряка, д.140 (ОГРН 1056604000970, ИНН 6671163413)

---

его почтовый индекс и адрес)

**размещение объекта «ВЛ-0,4 кВ Деревня низ от ТП 72»**

---

(наименование объекта)

необходимого для подключения (технологического присоединения) объектов капитального строительства, расположенных на земельных участках с кадастровыми номерами 59:11:1270103:258, 59:11:1270103:259, к системе электроснабжения

**способ размещения: надземный**

---

**на землях, государственная собственность на которые не разграничена**

(на землях, находящихся в государственной или муниципальной собственности согласно сведениям государственного кадастра недвижимости)

**на срок: бессрочно**

**Местоположение:** Пермский край, Чусовской район, д.Никифорово, ул.Трактовая  
(в пределах кадастрового квартала – 59:11:1270103)

(адрес места размещения объектов согласно сведениям государственного кадастра недвижимости)

**Приложение:** схема предполагаемых к использованию земель или части земельного участка на 2 л. в 1 экз.

(схема предполагаемых к использованию земель или части земельного участка, или кадастровая выписка о земельном участке, или кадастровый паспорт земельного участка)

И.о.начальника управления по  
имущественным и земельным  
отношениям администрации  
Чусовского муниципального  
района Пермского края

(должность уполномоченного  
сотрудника органа, осуществляющего  
выдачу разрешения)



(подпись, печать)

Ужегова Анастасия Сергеевна

(расшифровка подписи)

Схема предполагаемых к использованию земель или части  
земельного участка

Объект: ВЛ-0,4кВ

Местоположение: Пермский край, Чусовской район, д. Никифорово, ул. Тракторная  
(59:11:1270103)

(согласно сведениям государственного кадастра недвижимости)

Площадь земель или части земельного участка, кв.м.: 265

Категория земель: земли населенных пунктов  
(при наличии)


Вид разрешенного использования: размещение ВЛ 0.4 кВ Деревня низ ТП№ 72  
(при наличии)

Каталог координат, м		
№ точки	X	Y
:ЗУ1		
1	539917,21	2287410,33
2	539920,33	2287412,83
3	539908,44	2287427,65
4	539900,73	2287437,29
5	539916,38	2287465,60
6	539912,88	2287467,54
7	539895,93	2287436,88

Описание границ смежных землепользователей:

от 1 точки до 1 точки – земли общего пользования

Заявитель: Открытое акционерное общество «Межрегиональная распределительная  
сетевая компания Урала» в лице директора производственного отделения  
«Чусовские электрические сети» филиала ОАО «МРСК Урала» -  
«Пермэнерго» Распопова Александра Владимировича, действующего на  
основании доверенности от 18.11.2017 года N ПЭ-568-2017

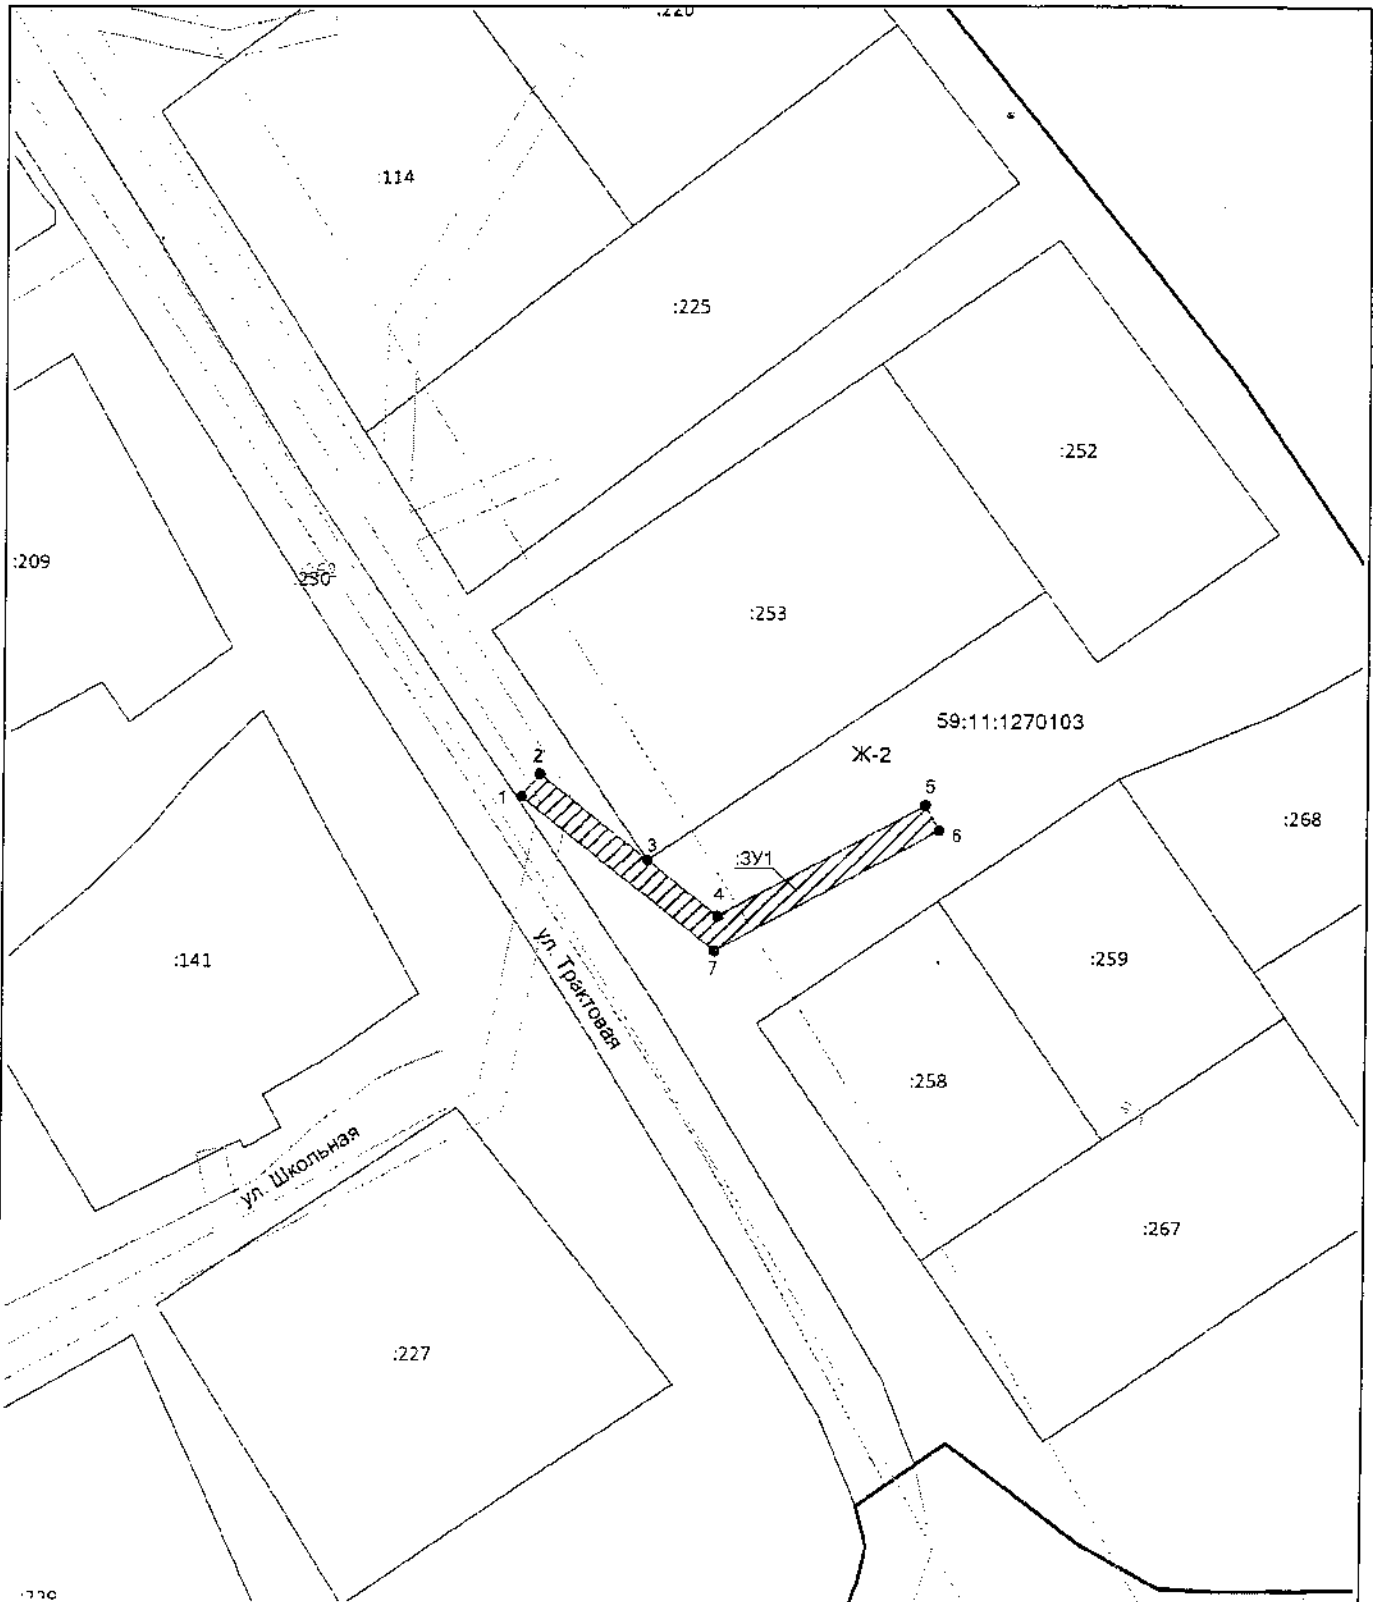

Масштаб 1:1 000

**Условные обозначения:**



- Обозначение предполагаемого к использованию земельного участка



- Земельный участок, сведения о котором имеются в ЕГРН



- Номер точки предполагаемого к использованию земельного участка



- Обозначение территориальной зоны индивидуальной жилой застройки