

СИТУАЦИОННЫЙ ПЛАН

земельного участка, расположенного по адресу
Пермский край, Чусовской район, п. Калино, ул. Первомайская

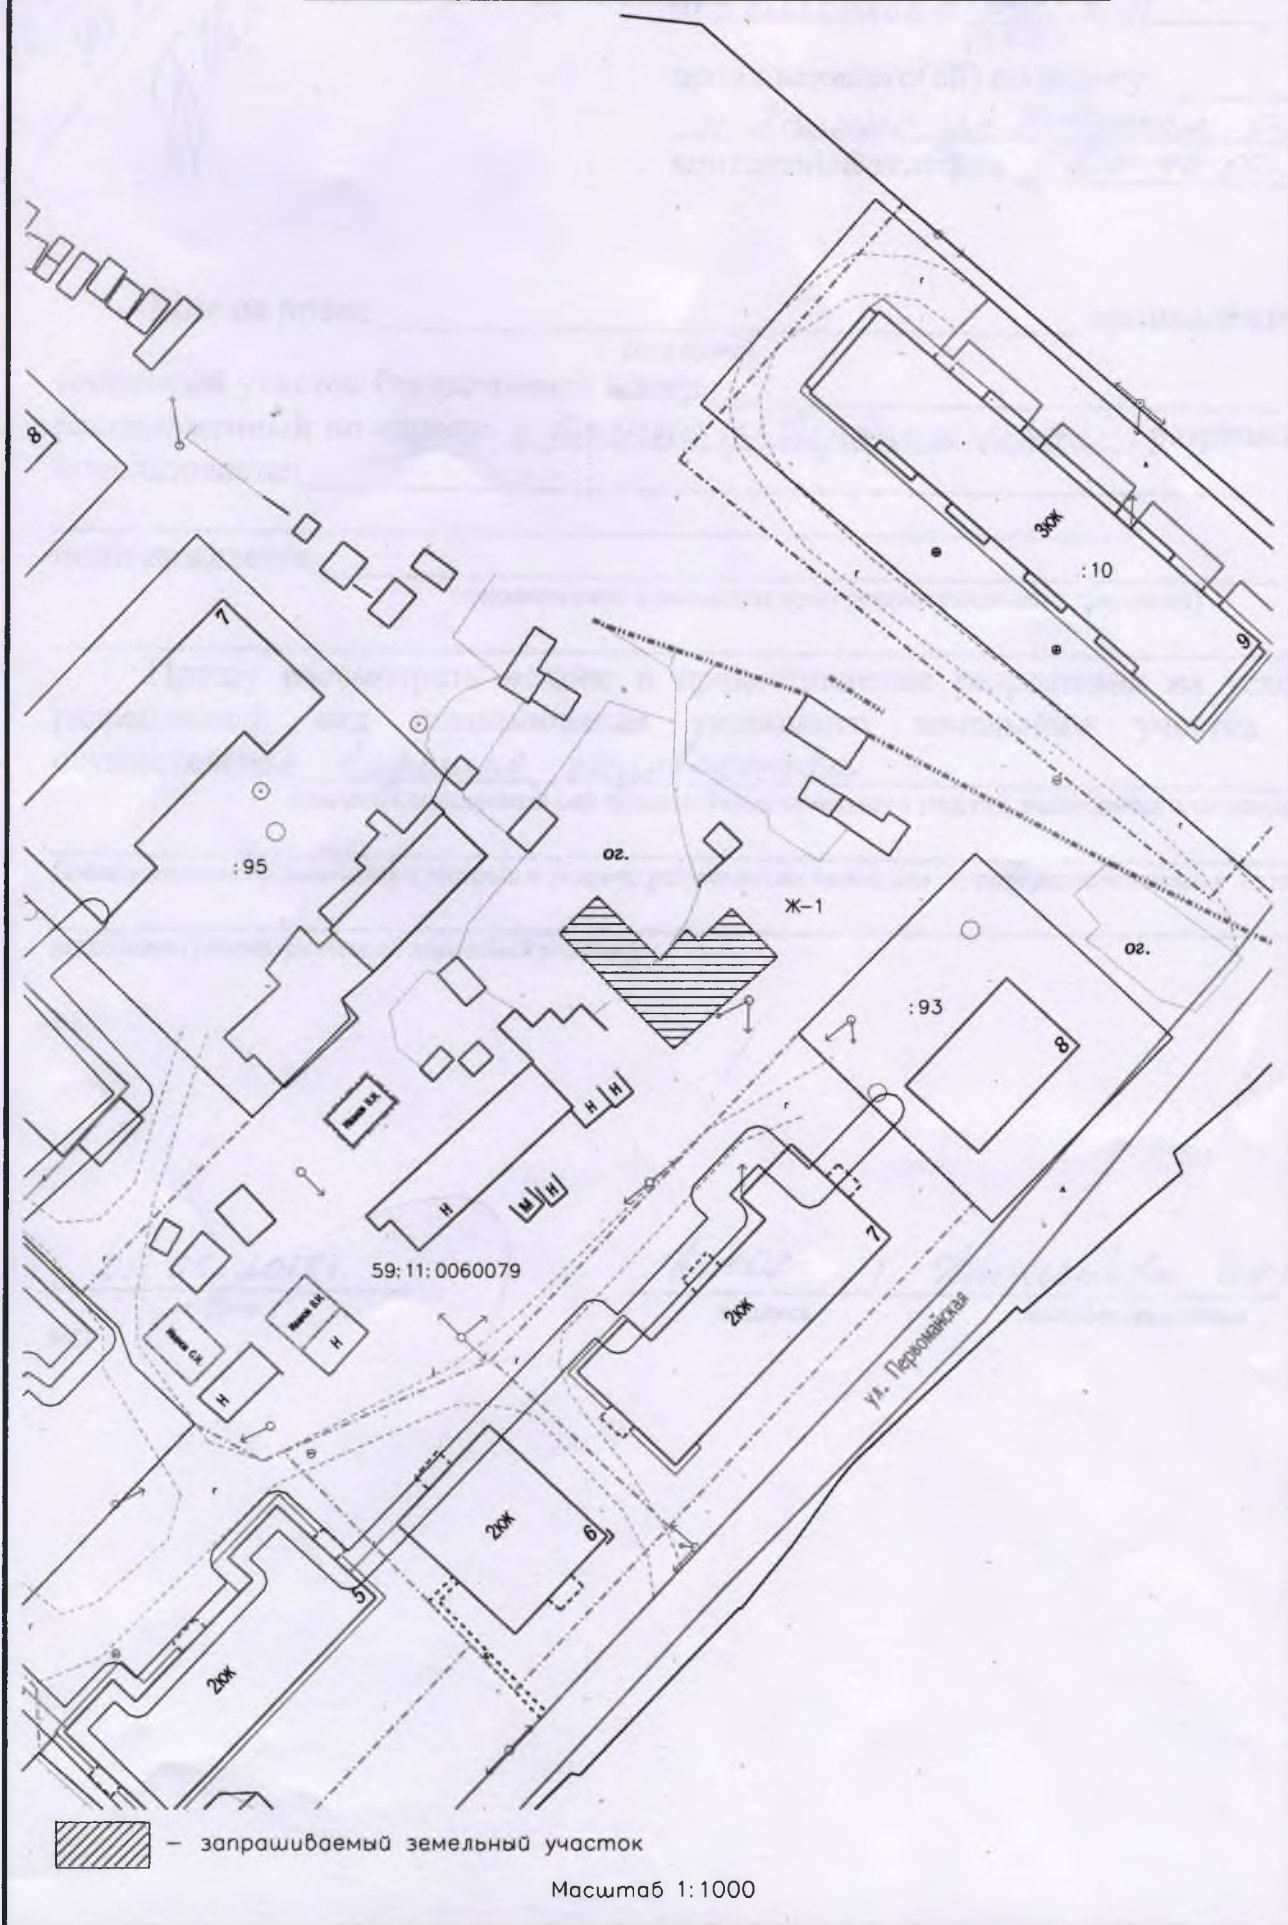


Схема расположения земельного участка или земельных участков на кадастровом плане территории

Условный номер земельного участка -
Площадь земельного участка 33 м²

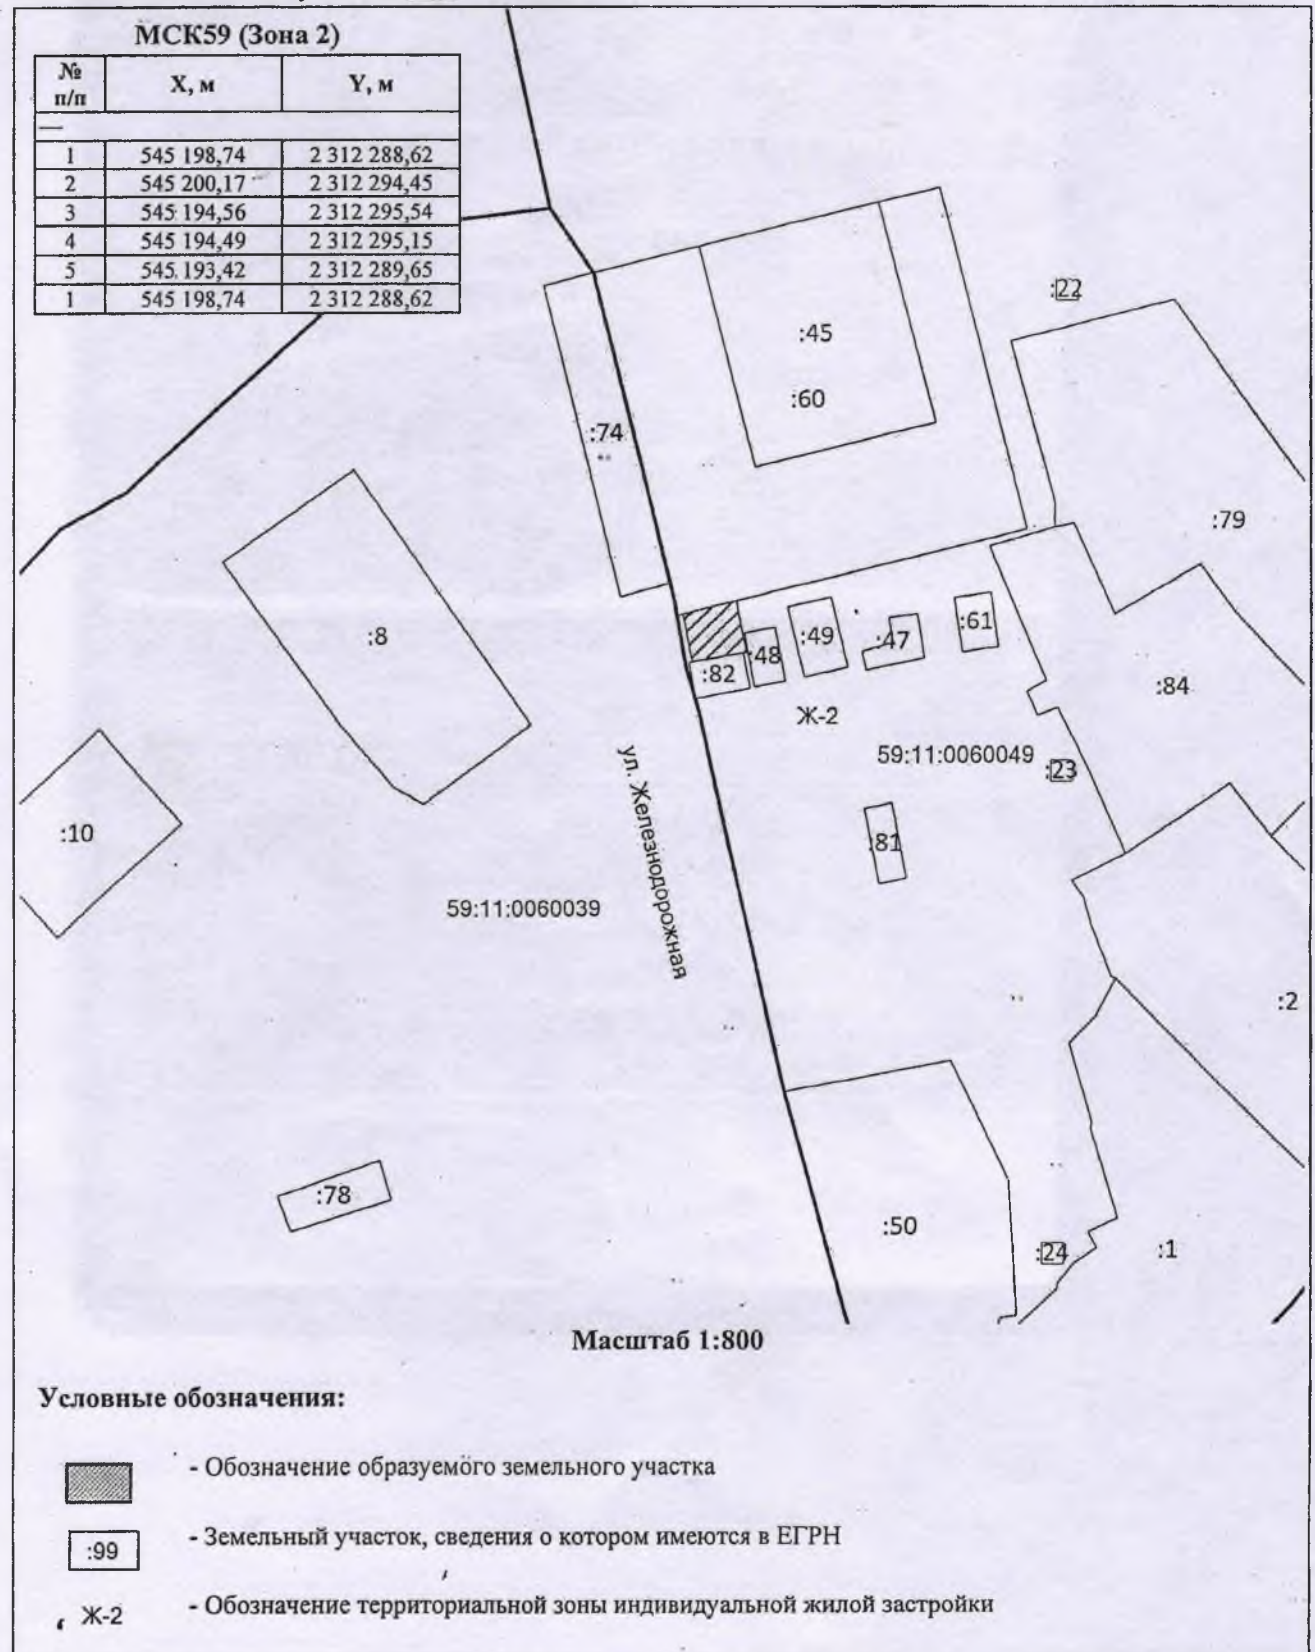


Схема расположения земельного участка или земельных участков на кадастровом плане территории

Условный номер земельного участка -
Площадь земельного участка 87 м²

МСК59 (Зона 2)

№ п/п	X, м	Y, м
1	544 833,51	2 311 481,72
2	544 829,89	2 311 486,24
3	544 827,51	2 311 484,25
4	544 819,23	2 311 475,56
5	544 822,97	2 311 471,47
6	544 824,97	2 311 473,30
1	544 833,51	2 311 481,72


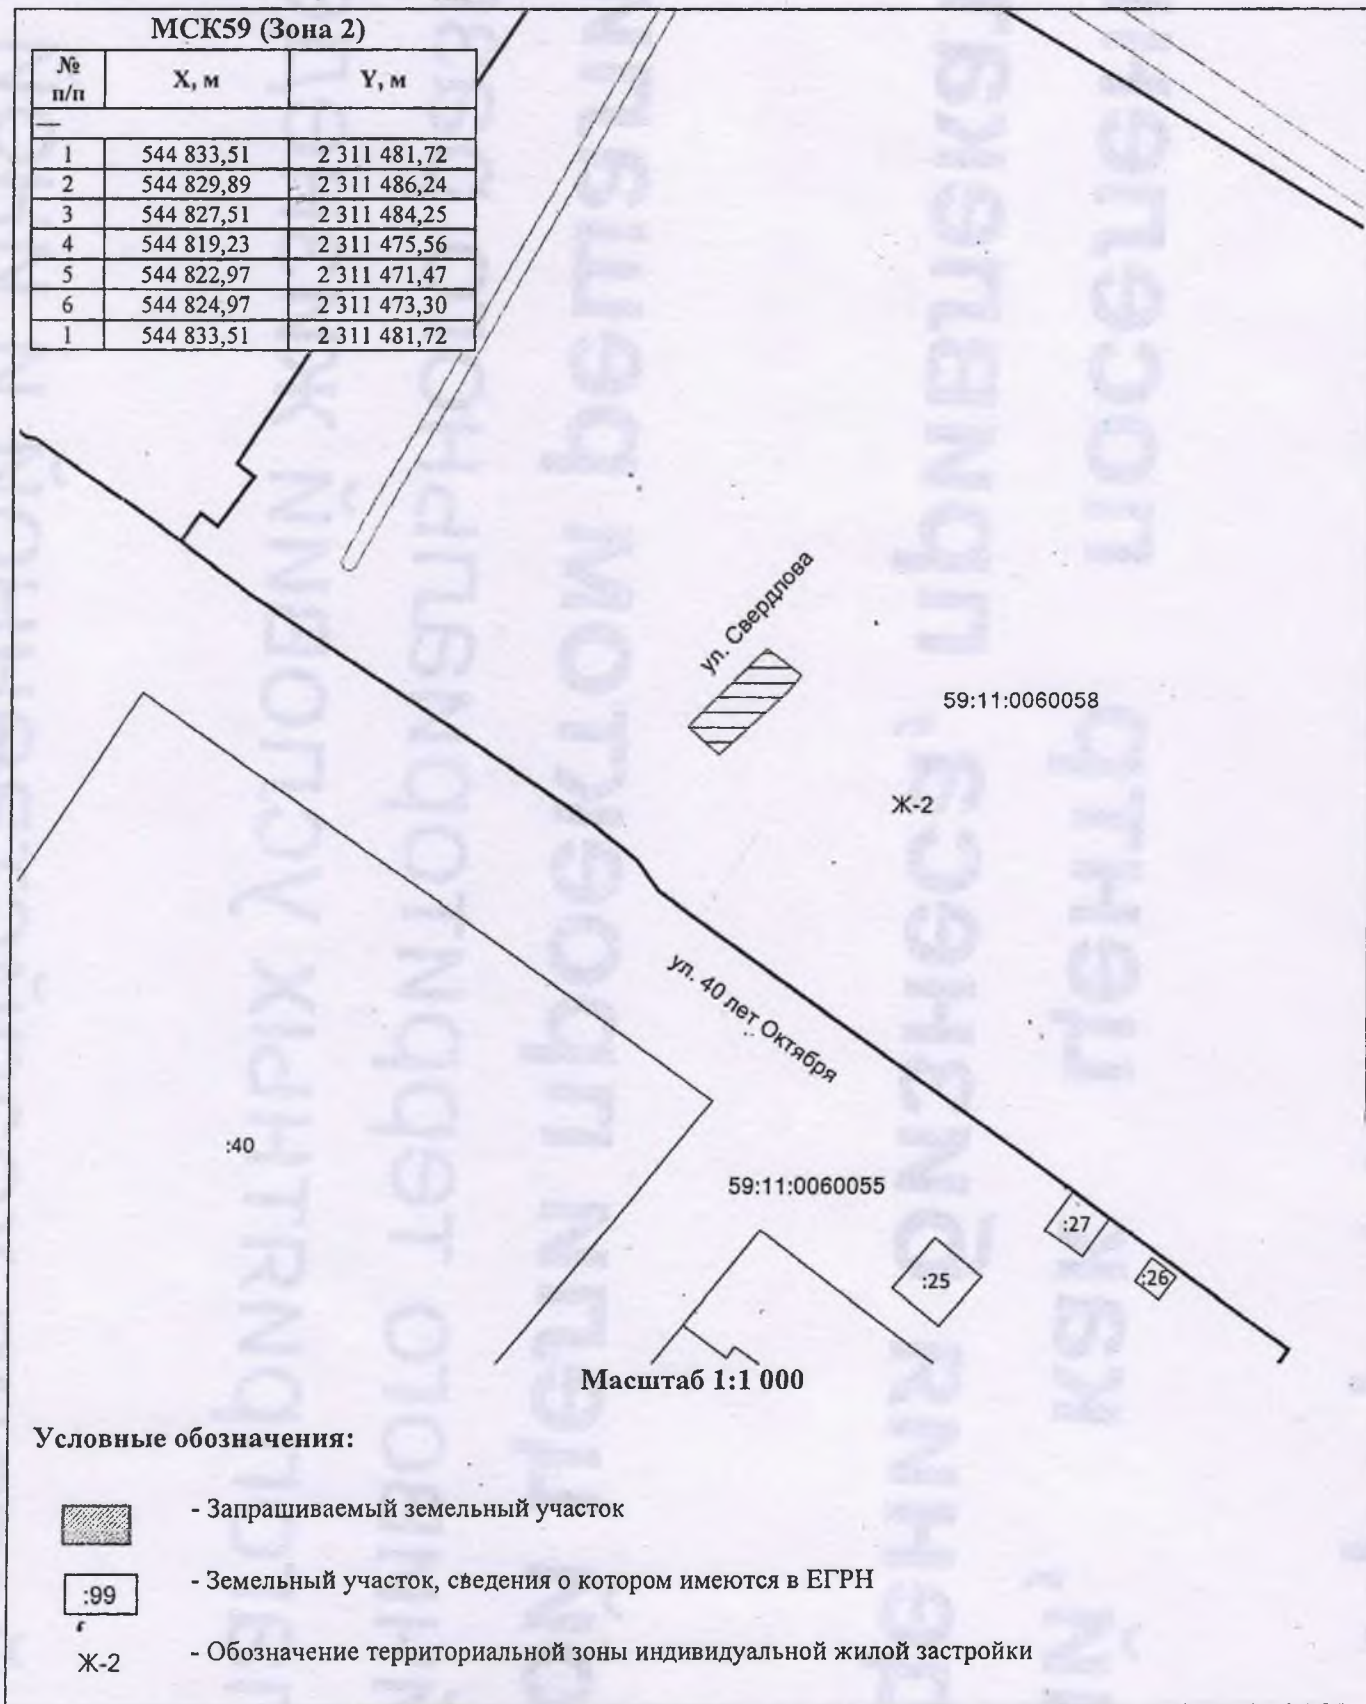


Схема расположения земельного участка или земельных
участков на кадастровом плане территории

Условный номер земельного участка -


Площадь земельного участка 27 м²

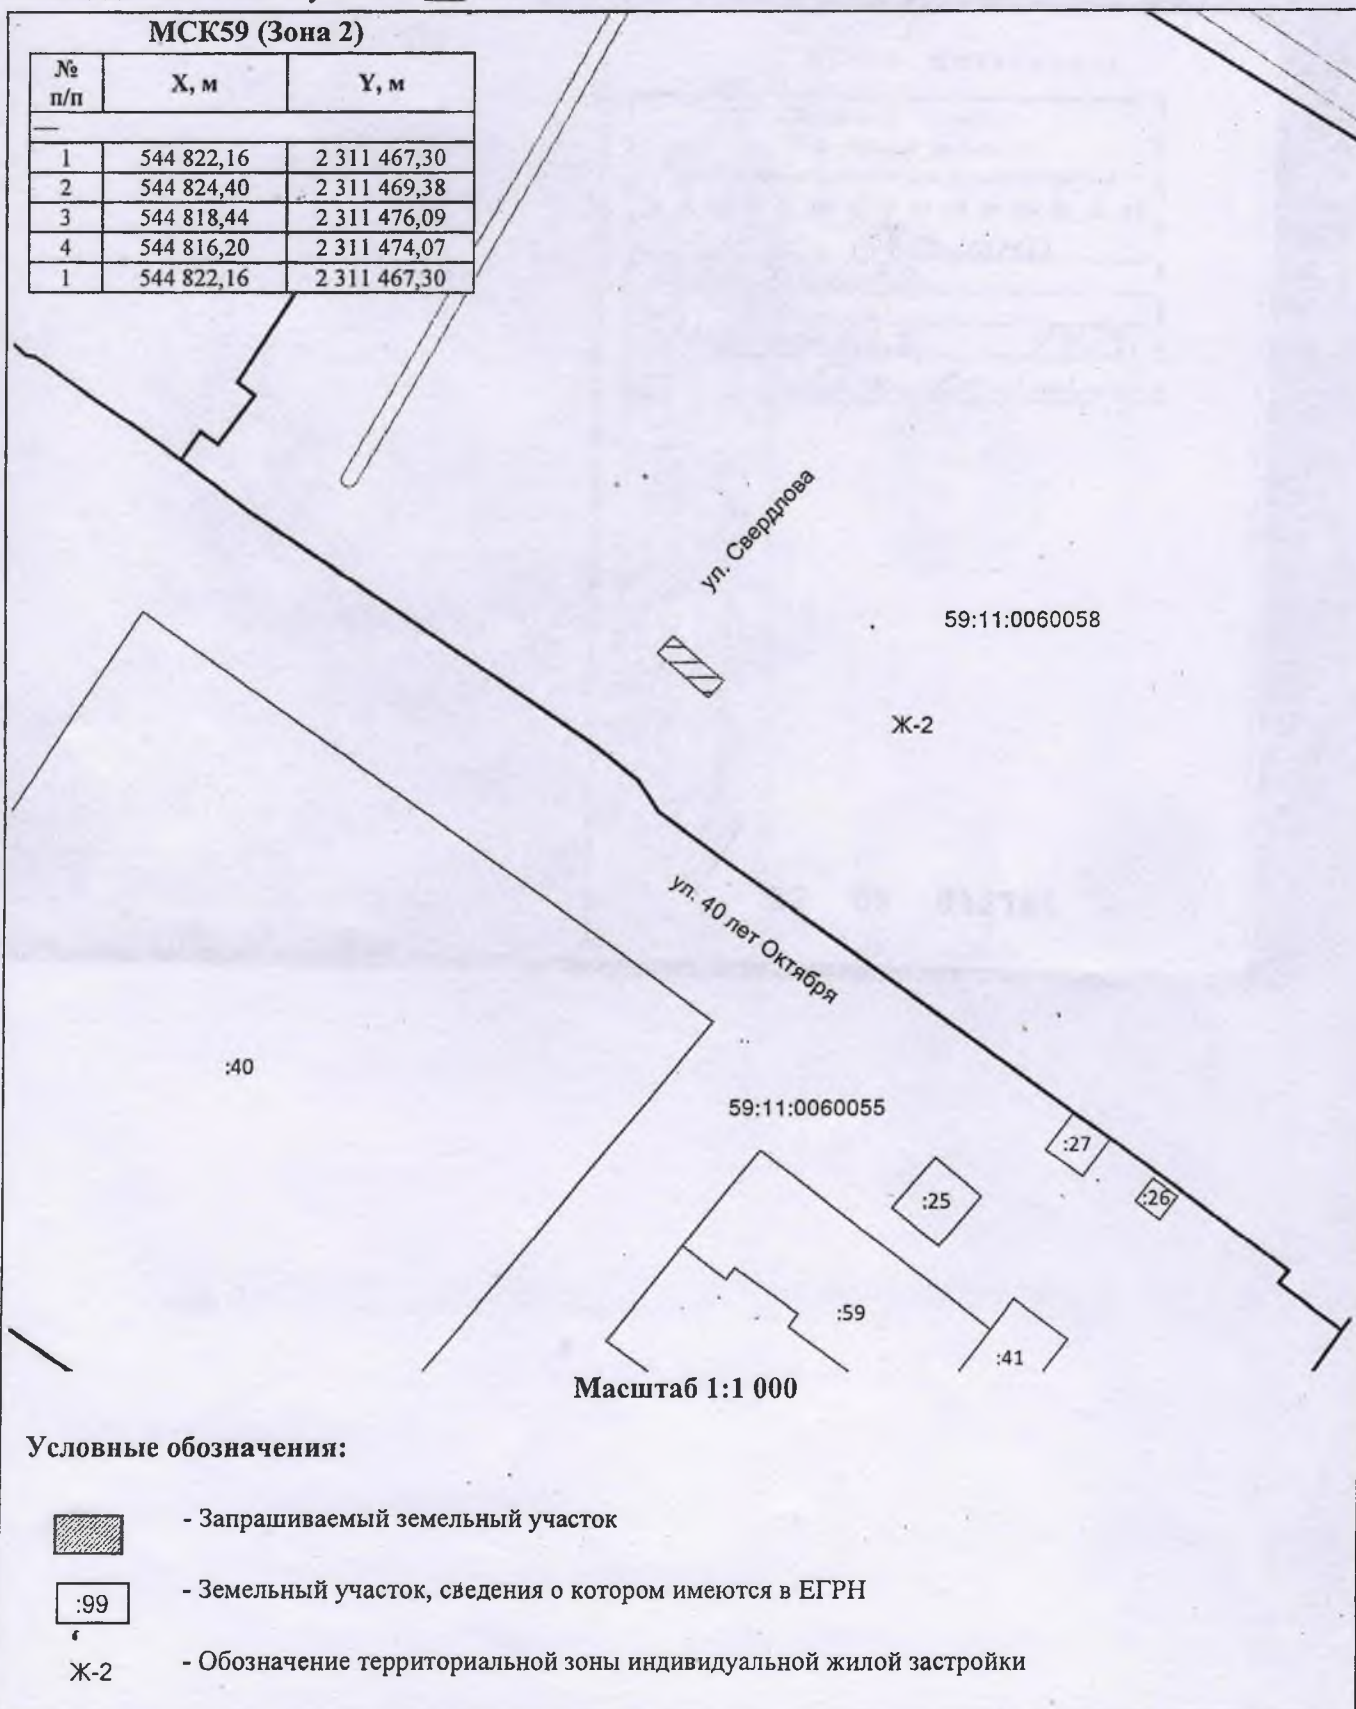

УТВЕРЖДЕНА
распоряжением администрации
Чусовского муниципального района
Пермского края
от _____ № _____

Схема расположения земельного участка или земельных
участков на кадастровом плане территории

Условный номер земельного участка -
Площадь земельного участка 12 м²

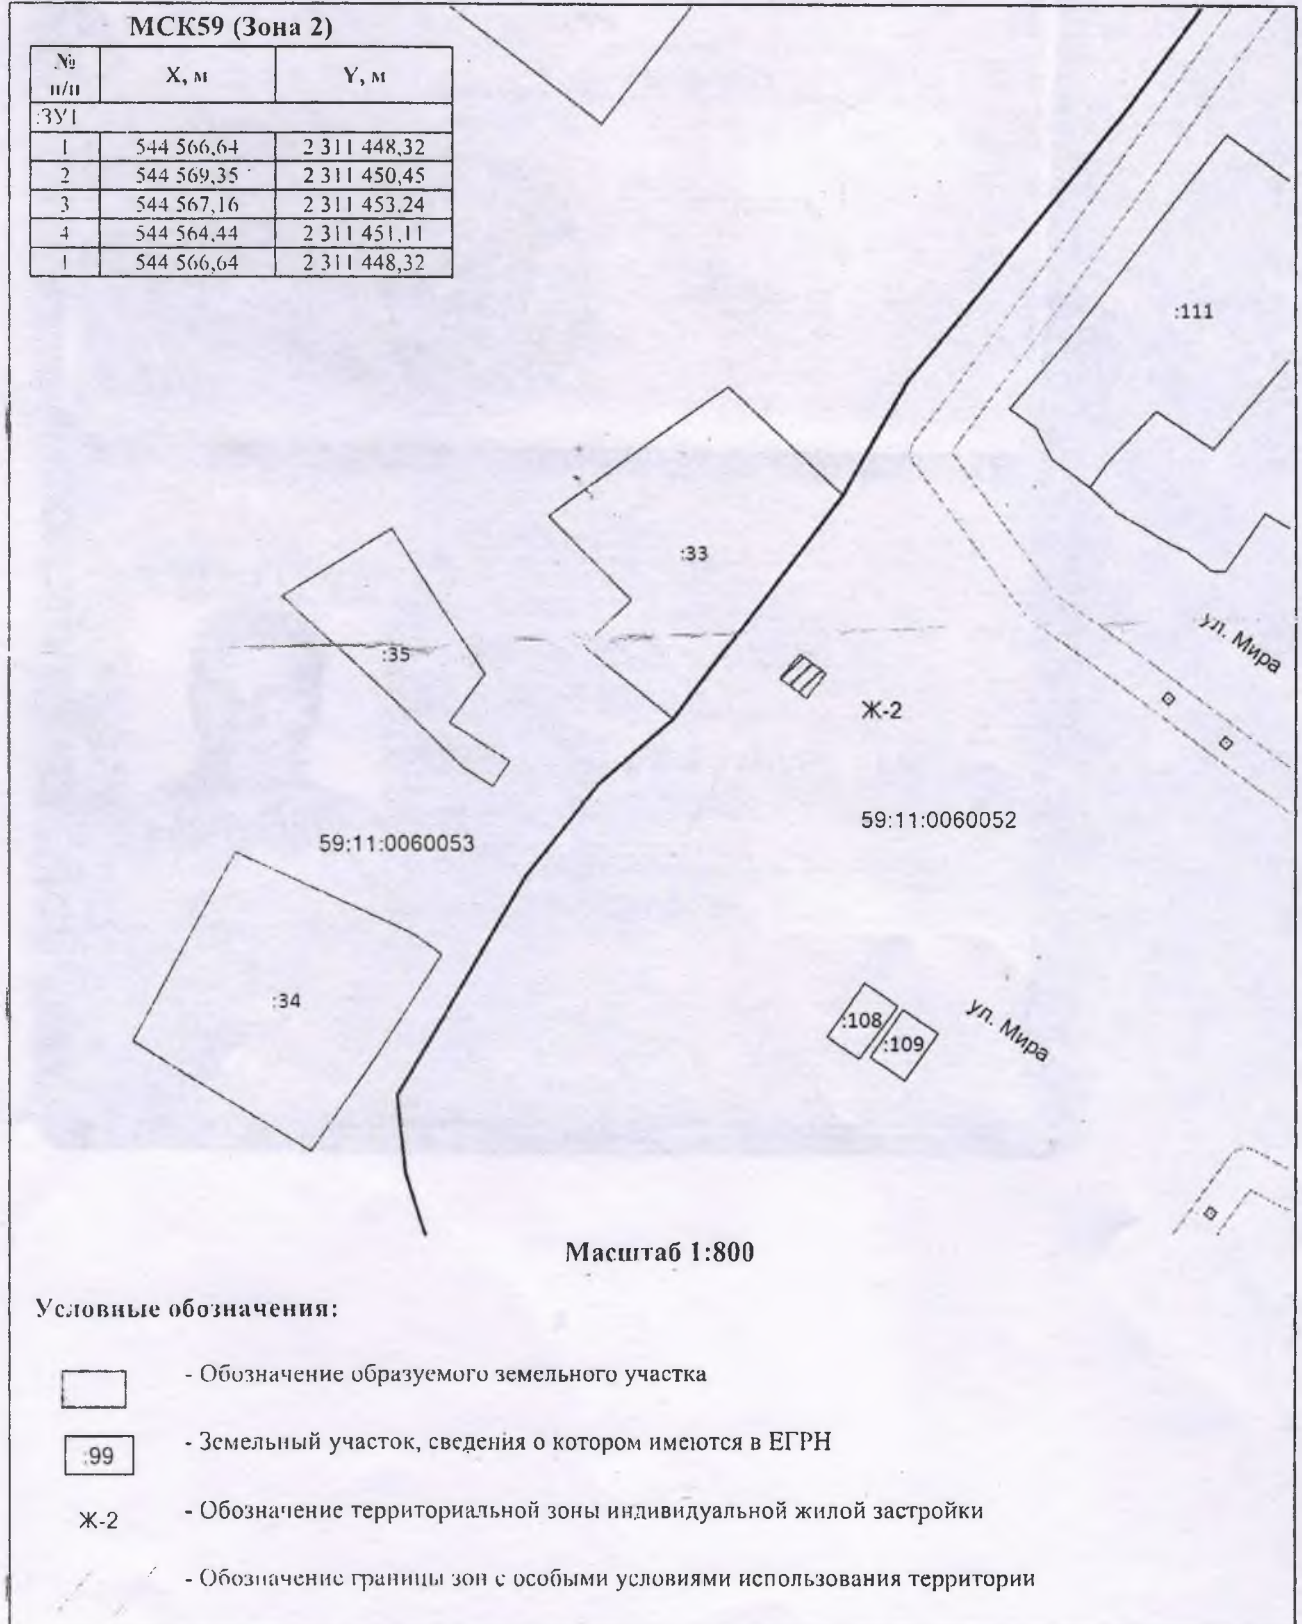


Назмутдинов Р.Ш.

УТВЕРЖДЕНА
распоряжением администрации
Чусовского муниципального района
Пермского края
от _____ № _____

Схема расположения земельного участка или земельных
участков на кадастровом плане территории

Условный номер земельного участка -

Площадь земельного участка 20 м²

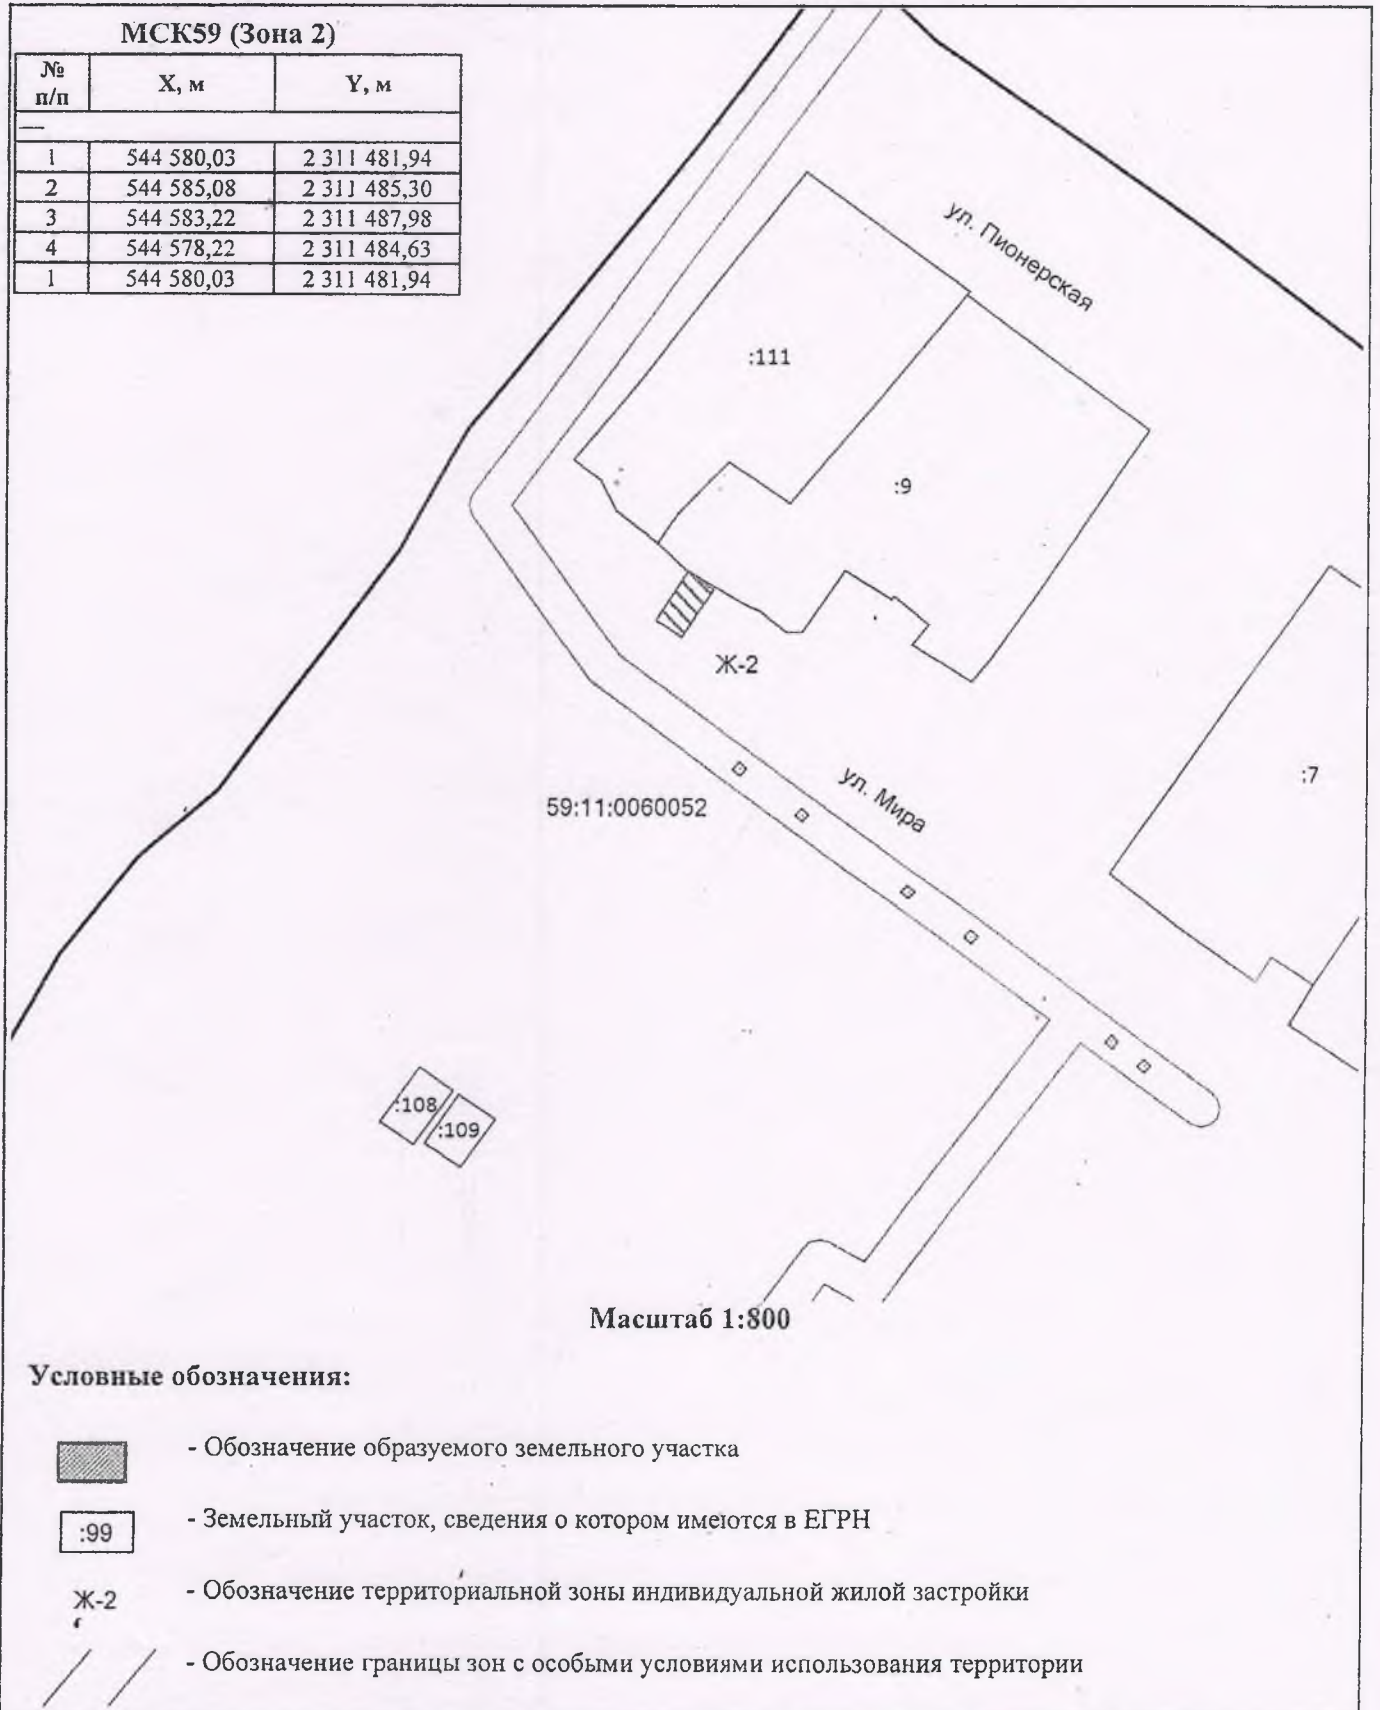

Назмутдинов Р.Ш.

УТВЕРЖДЕНА
распоряжением администрации
Чусовского муниципального района
Пермского края
от _____ № _____

Схема расположения земельного участка или земельных
участков на кадастровом плане территории

Условный номер земельного участка -
Площадь земельного участка 24 м²

