

Схема расположения земельного участка или земельных участков на кадастровом плане территории

Условный номер земельного участка -
Площадь земельного участка 494 м²

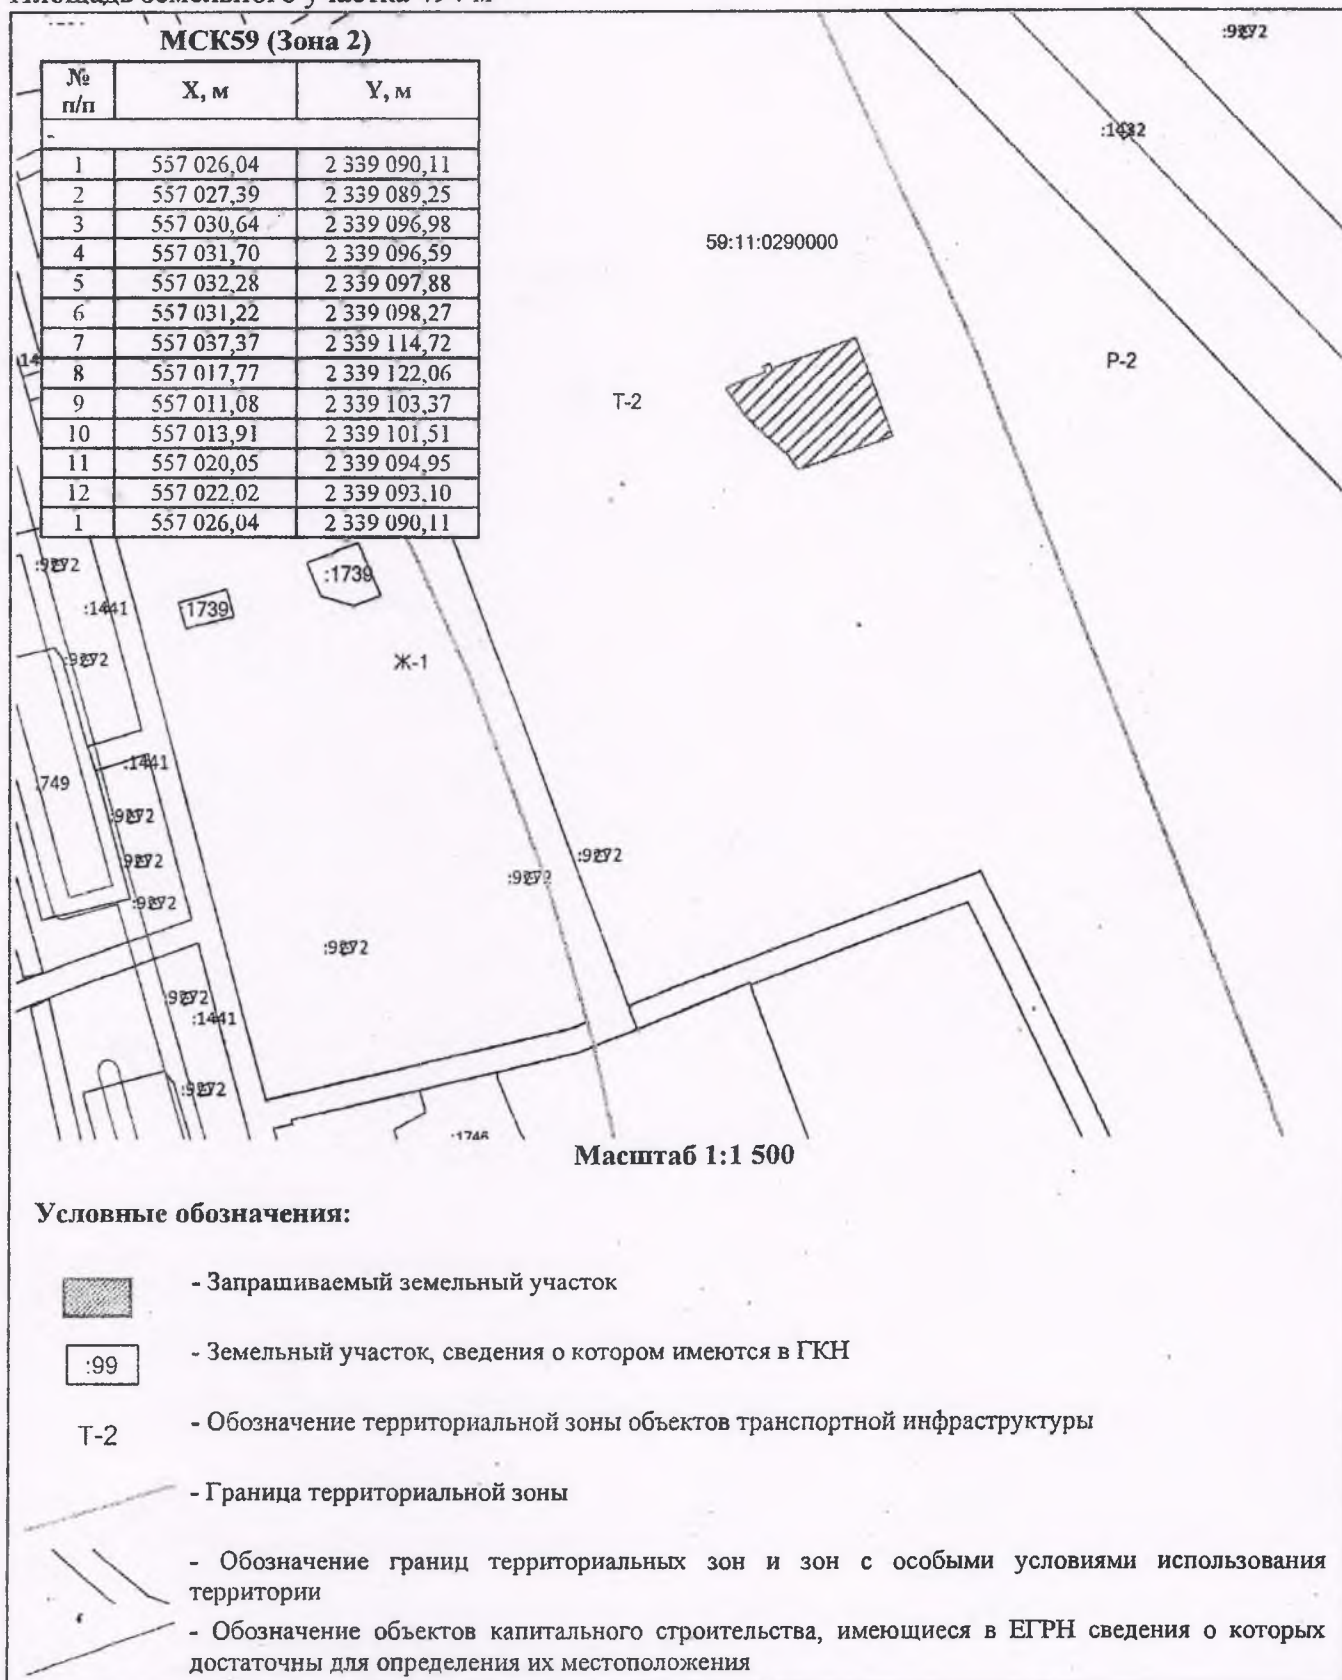


Схема расположения земельного участка или земельных участков на кадастровом плане территории

Условный номер земельного участка -
Площадь земельного участка 32 м²

